


# VÝKRES DENDROLOGICKÉHO POTENCIÁLU

M 1:500

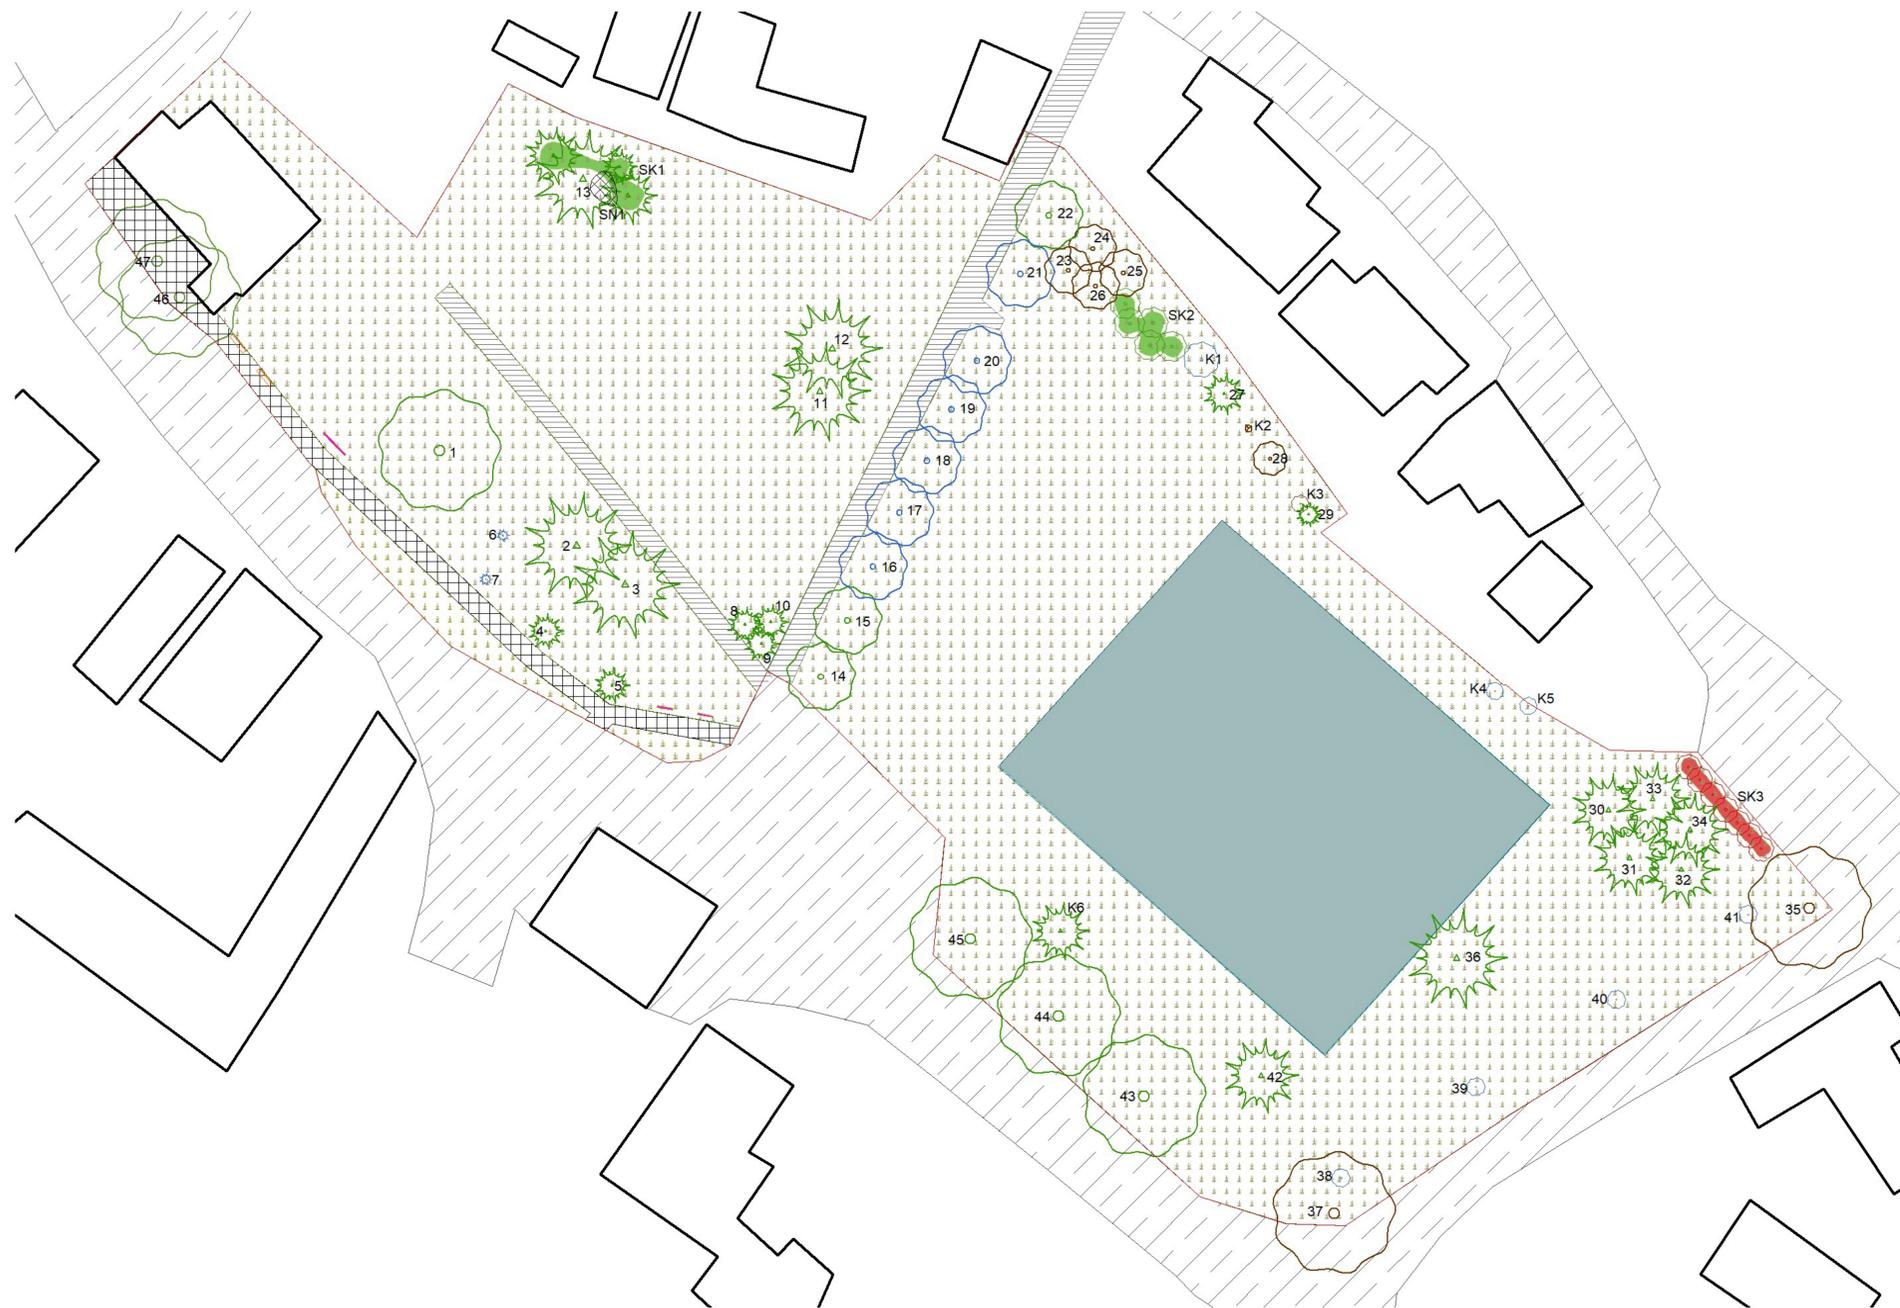

## LEGENDA:

1-47 = ČÍSLA STROMŮ:

- SADOVNICKÁ HODNOTA 2
- SADOVNICKÁ HODNOTA 3
- SADOVNICKÁ HODNOTA 4

SK = SKUPINA KEŘŮ:

- CELKOVÝ POTENCIÁL 1
- CELKOVÝ POTENCIÁL 3

K = KEŘE:

- SADOVNICKÁ HODNOTA 2
- SADOVNICKÁ HODNOTA 3
- SADOVNICKÁ HODNOTA 4

- SN = SKUPINA NÁLETU

HRANICE ŘEŠENÉHO ÚZEMÍ



	Projektoval:	Kreslil:		
	Ing. Eliška Ostrá	Ing. Eliška Ostrá		
			Datum:	27.11.2019
Okres:	Žďár n. Sázavou	Místo:	Dlouhé	Formát:
Investor:	Obec Dlouhé			4 A4
Objekt:	Návrh sadových úprav veřejného prostranství v obci Dlouhé			
VÝKRES DENDROLOGICKÉHO POTENCIÁLU			Měřítko:	Číslo přílohy:
			1:500	F.04