



OSAZOVACÍ PLÁN - VZ2, VT3, VZ3

M 1:100

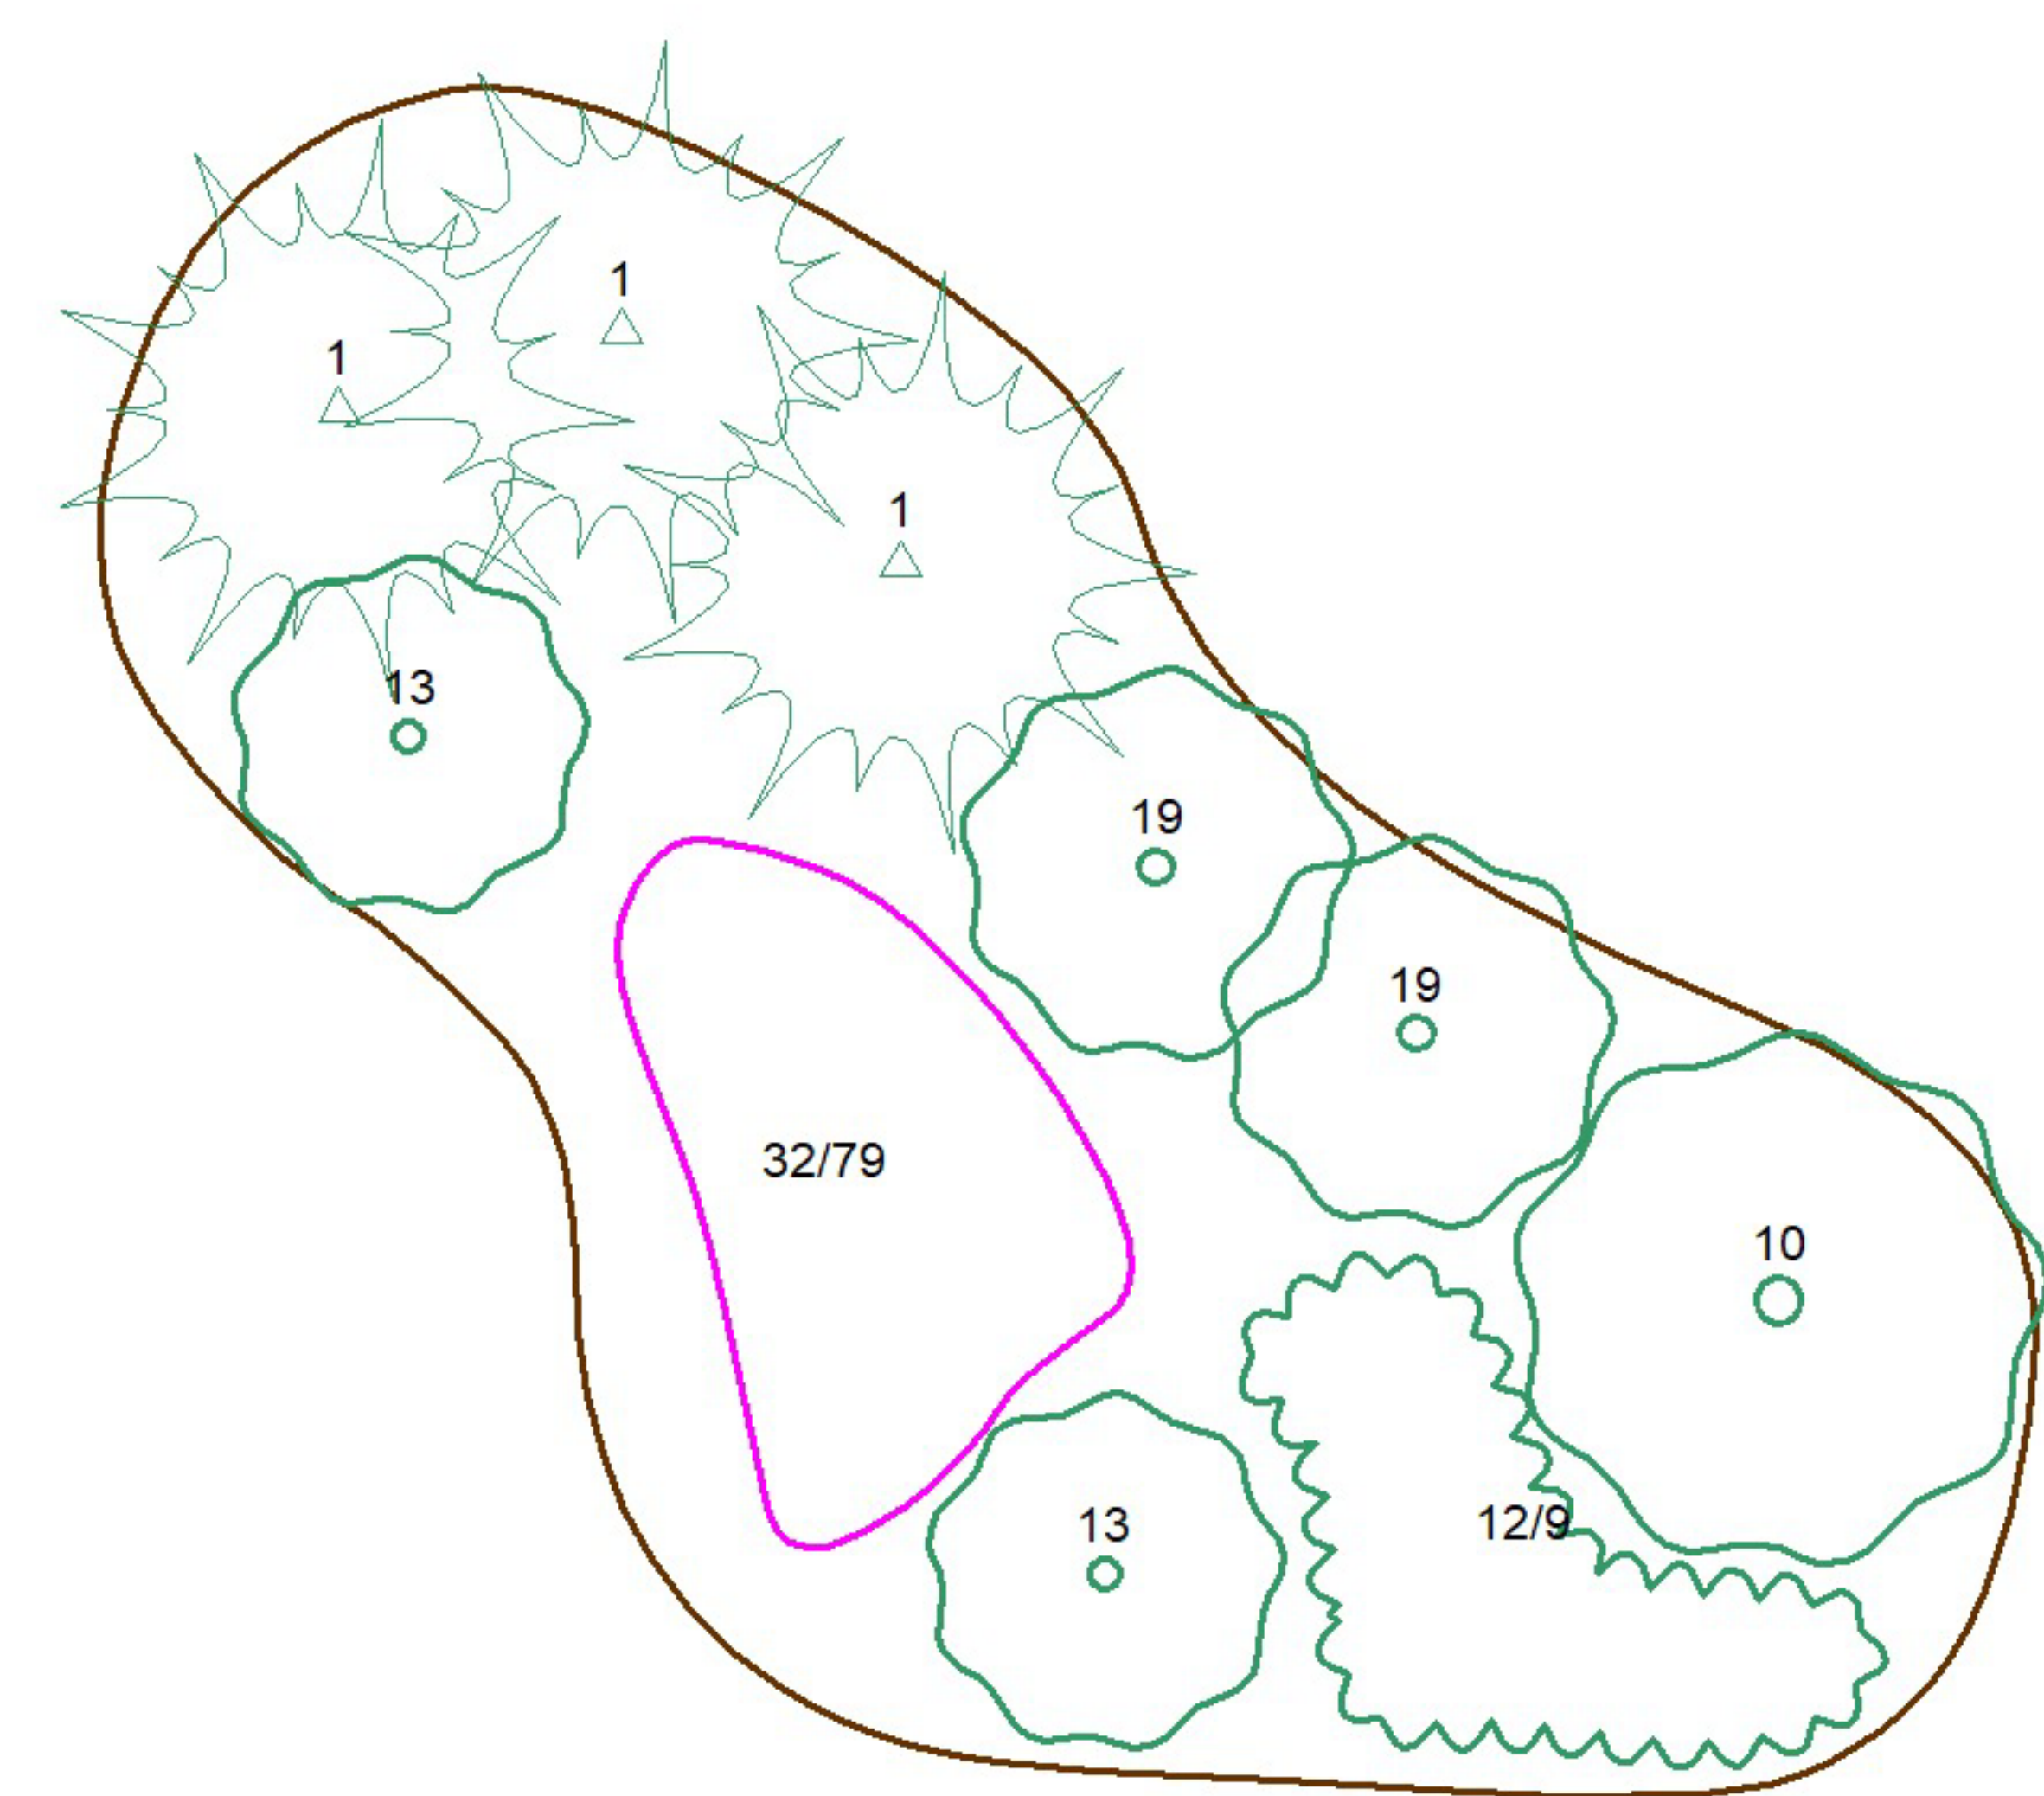

M 1:150

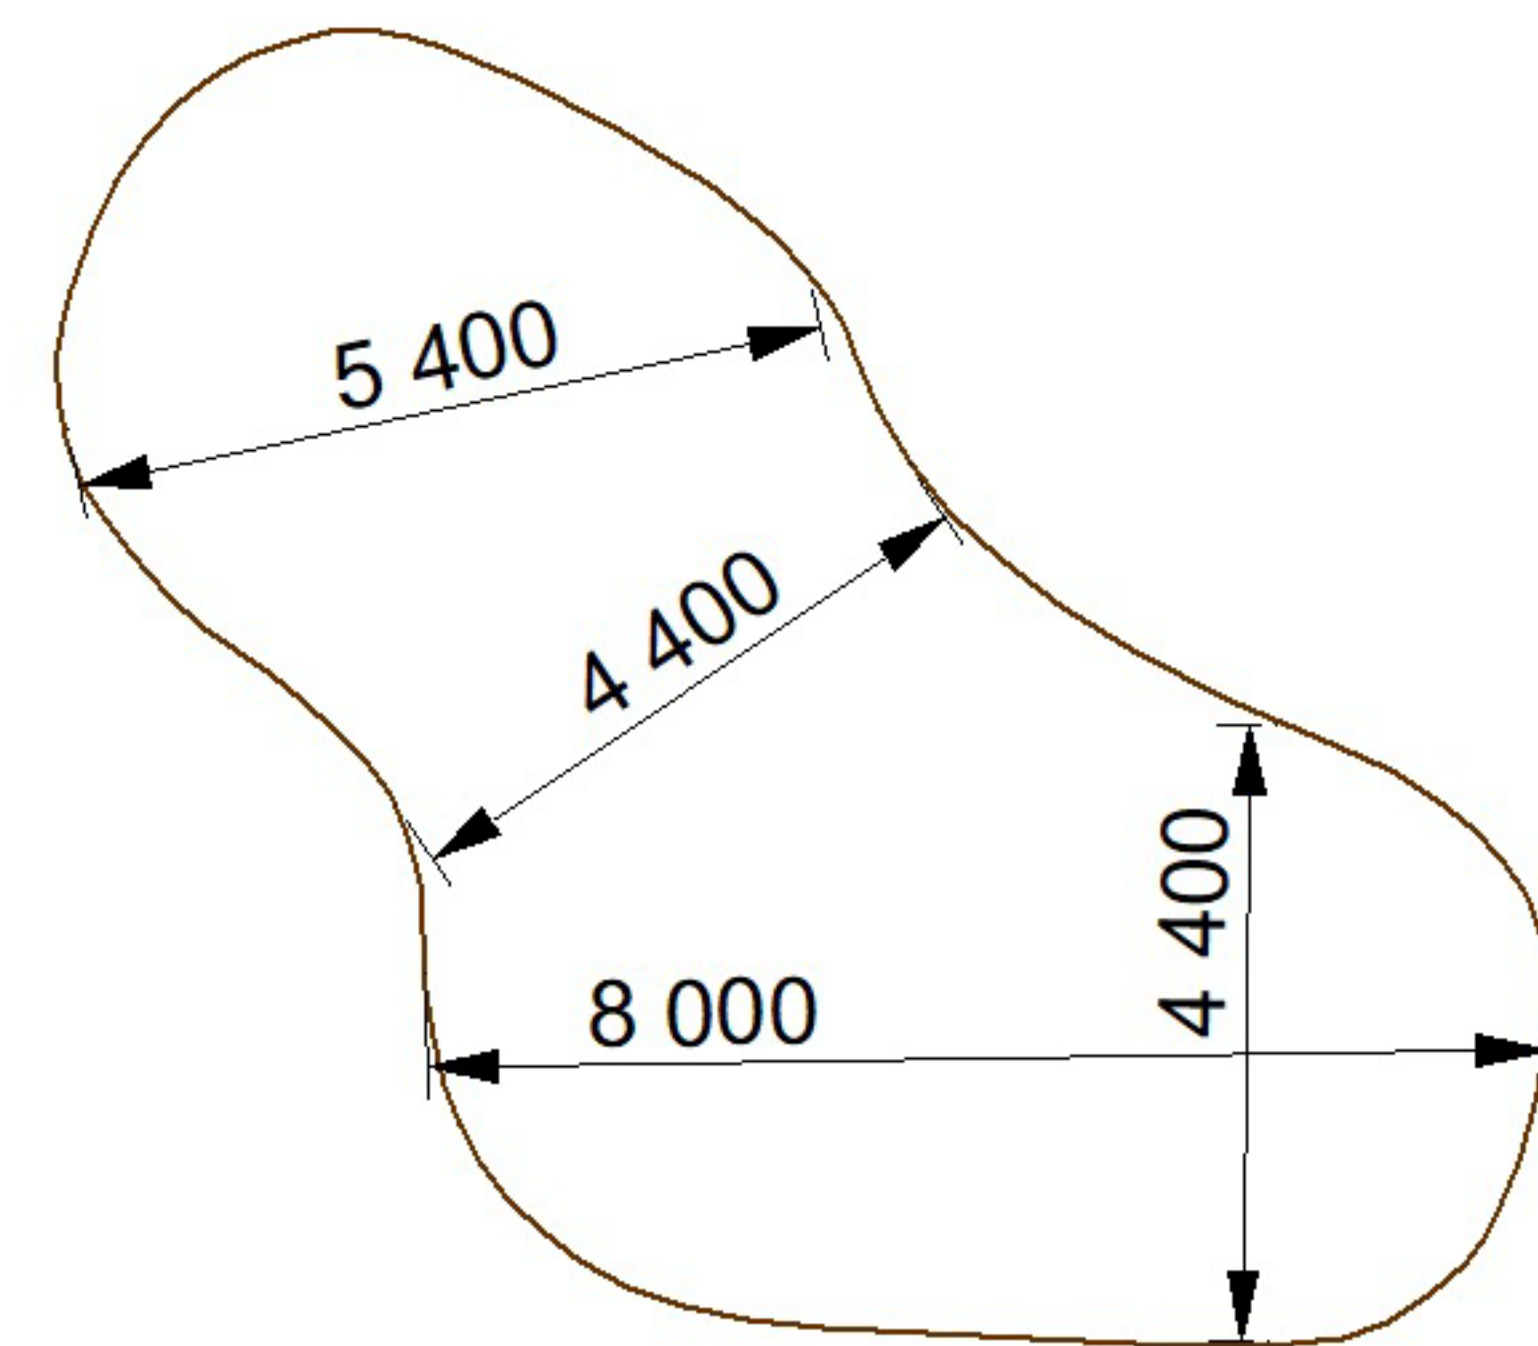


Seznam rostlin


- 1 Taxus baccata 'Aurea'
- 10 Cornus sanguinea
- 12 Cytisus nigricans
- 13 Cytisus scoparius 'Burkwoodii'
- 19 Physocarpus opulifolius 'Diabolo'
- 32 Hepatica nobilis

- tis červený
- svída krvavá
- čilimník černající
- janovec metlatý
- tavola kalinolistá
- jaterník podléška

M 1:100

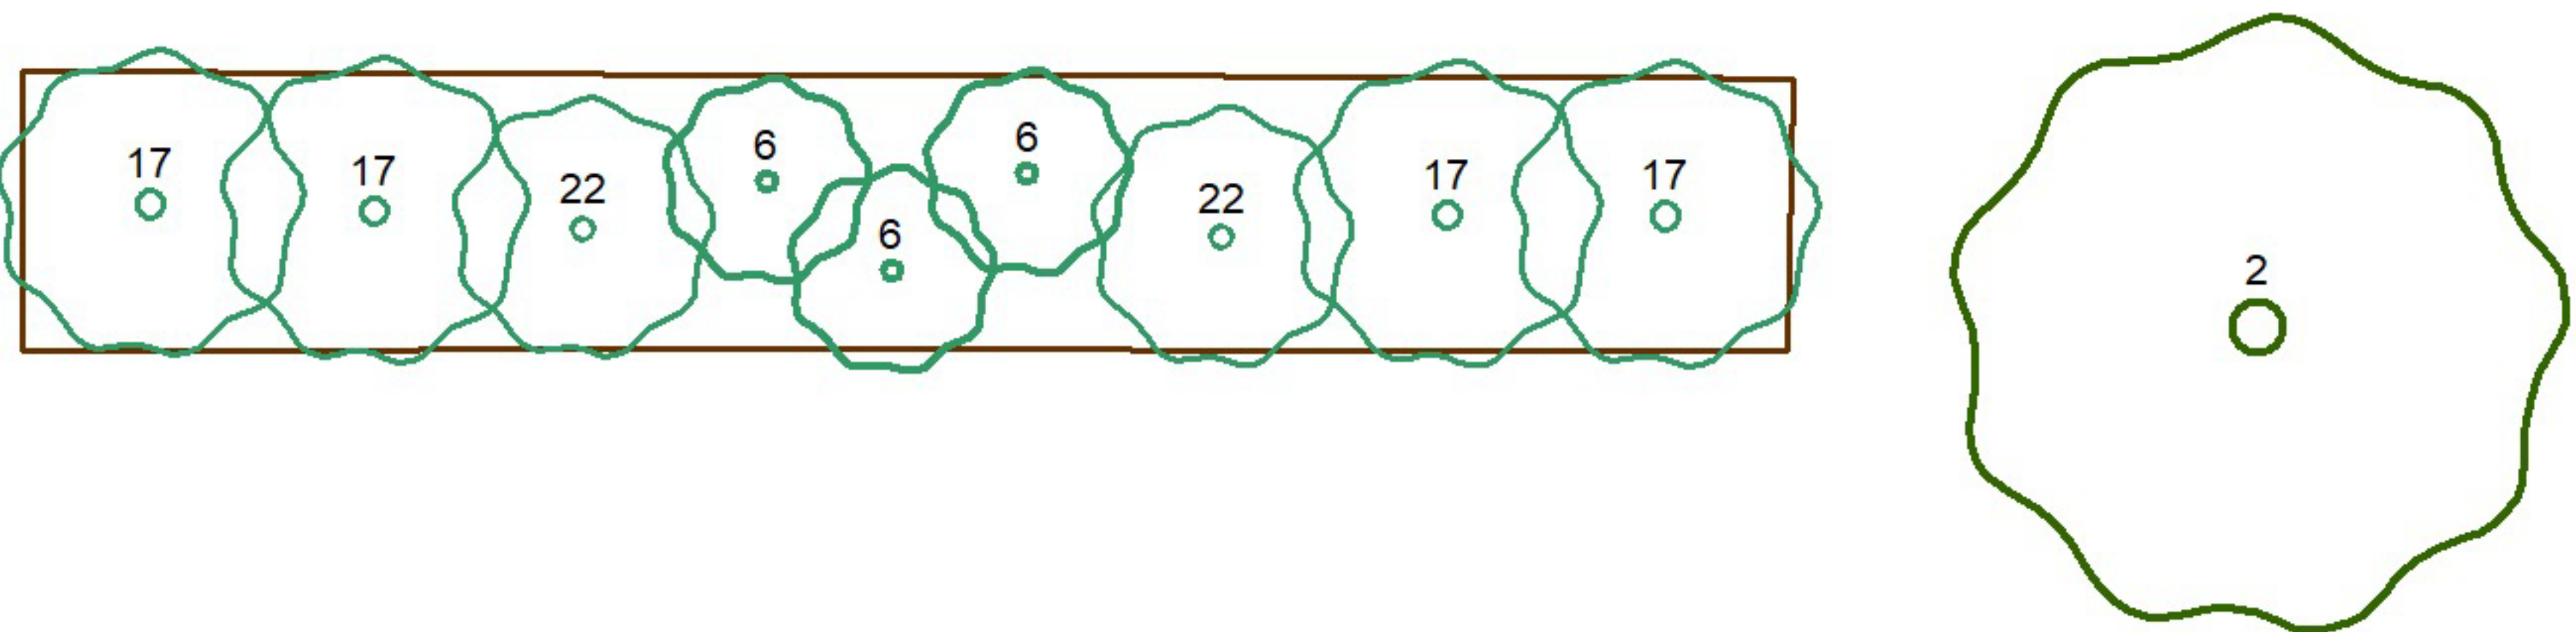

M 1:100

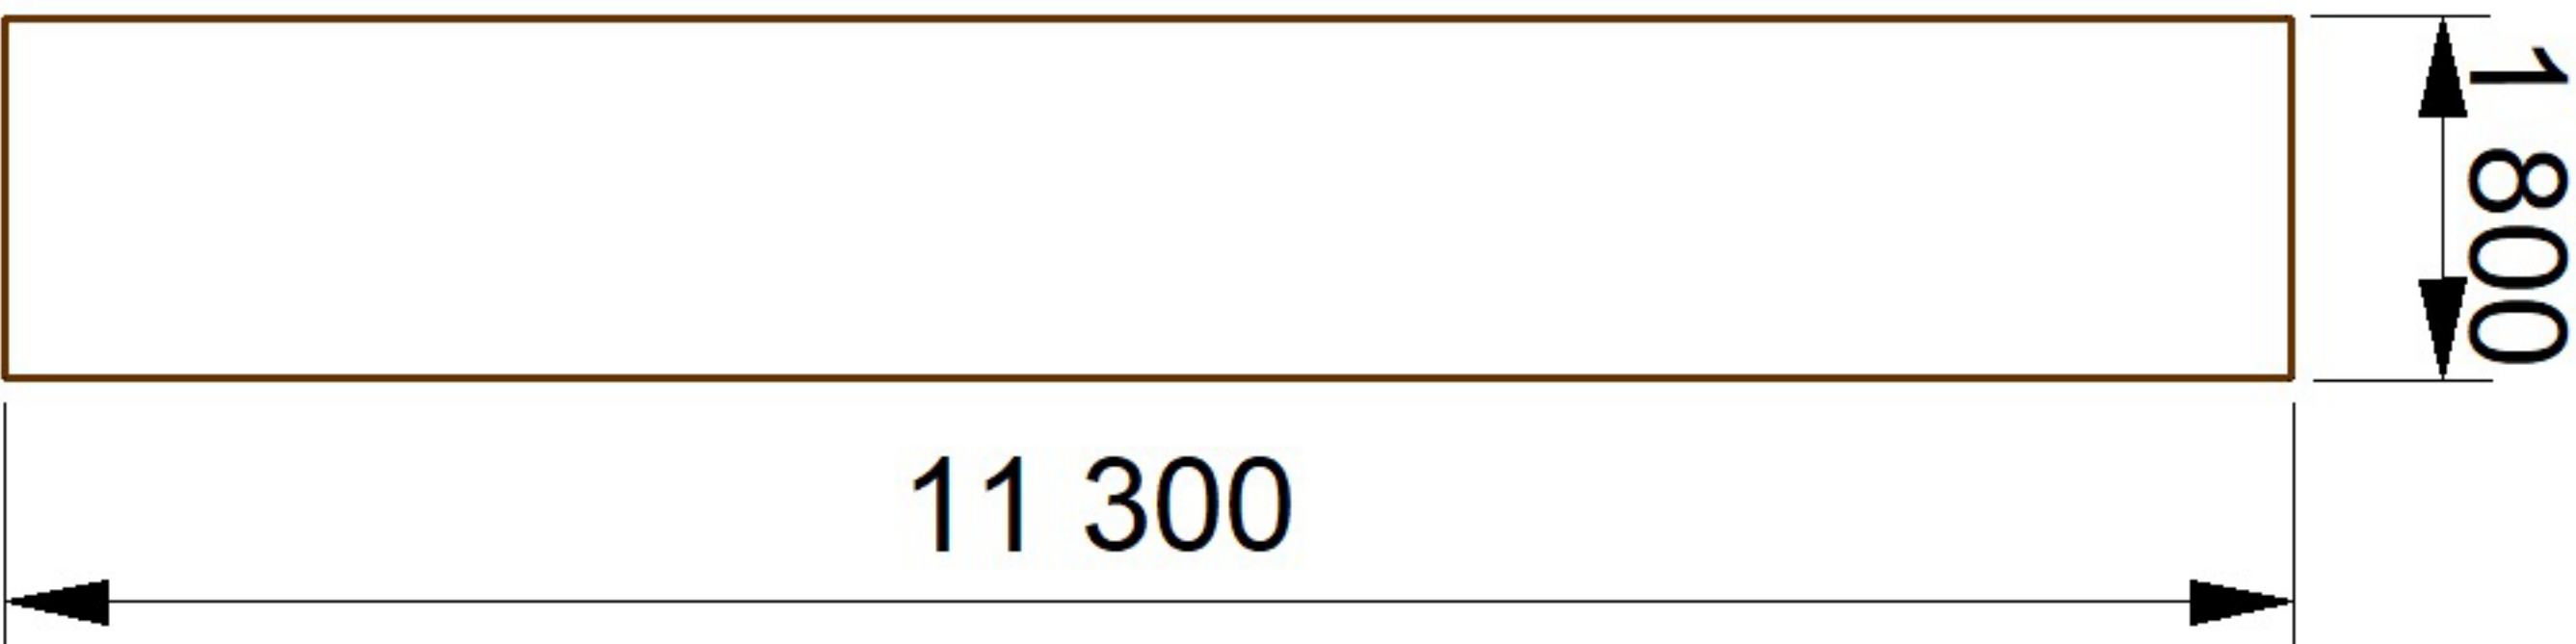

Seznam rostlin

- 2 Acer platanoides 'Cleveland'
- 6 Fagus sylvatica 'Dawick Purple'
- 17 Ligustrum vulgare
- 22 Salix rosmarinifolia

- javor mléčný
- buk lesní
- ptačí zob obecný
- vrba rozmarýnolistá



	Projektoval:	Kreslil:		
	Ing. Eliška Ostrá	Ing. Eliška Ostrá		
				Datum: 27.11.2019
Okres:	Žďár n. Sázavou	Místo:	Dlouhé	Formát: 2 A4
Investor:	Obec Dlouhé			
Objekt:	Návrh sadových úprav veřejného prostranství v obci Dlouhé			
OSAZOVACÍ PLÁN - VZ2, VT3, VZ3			Měřítko: 1:100, 1:150	Číslo přílohy: 05.6