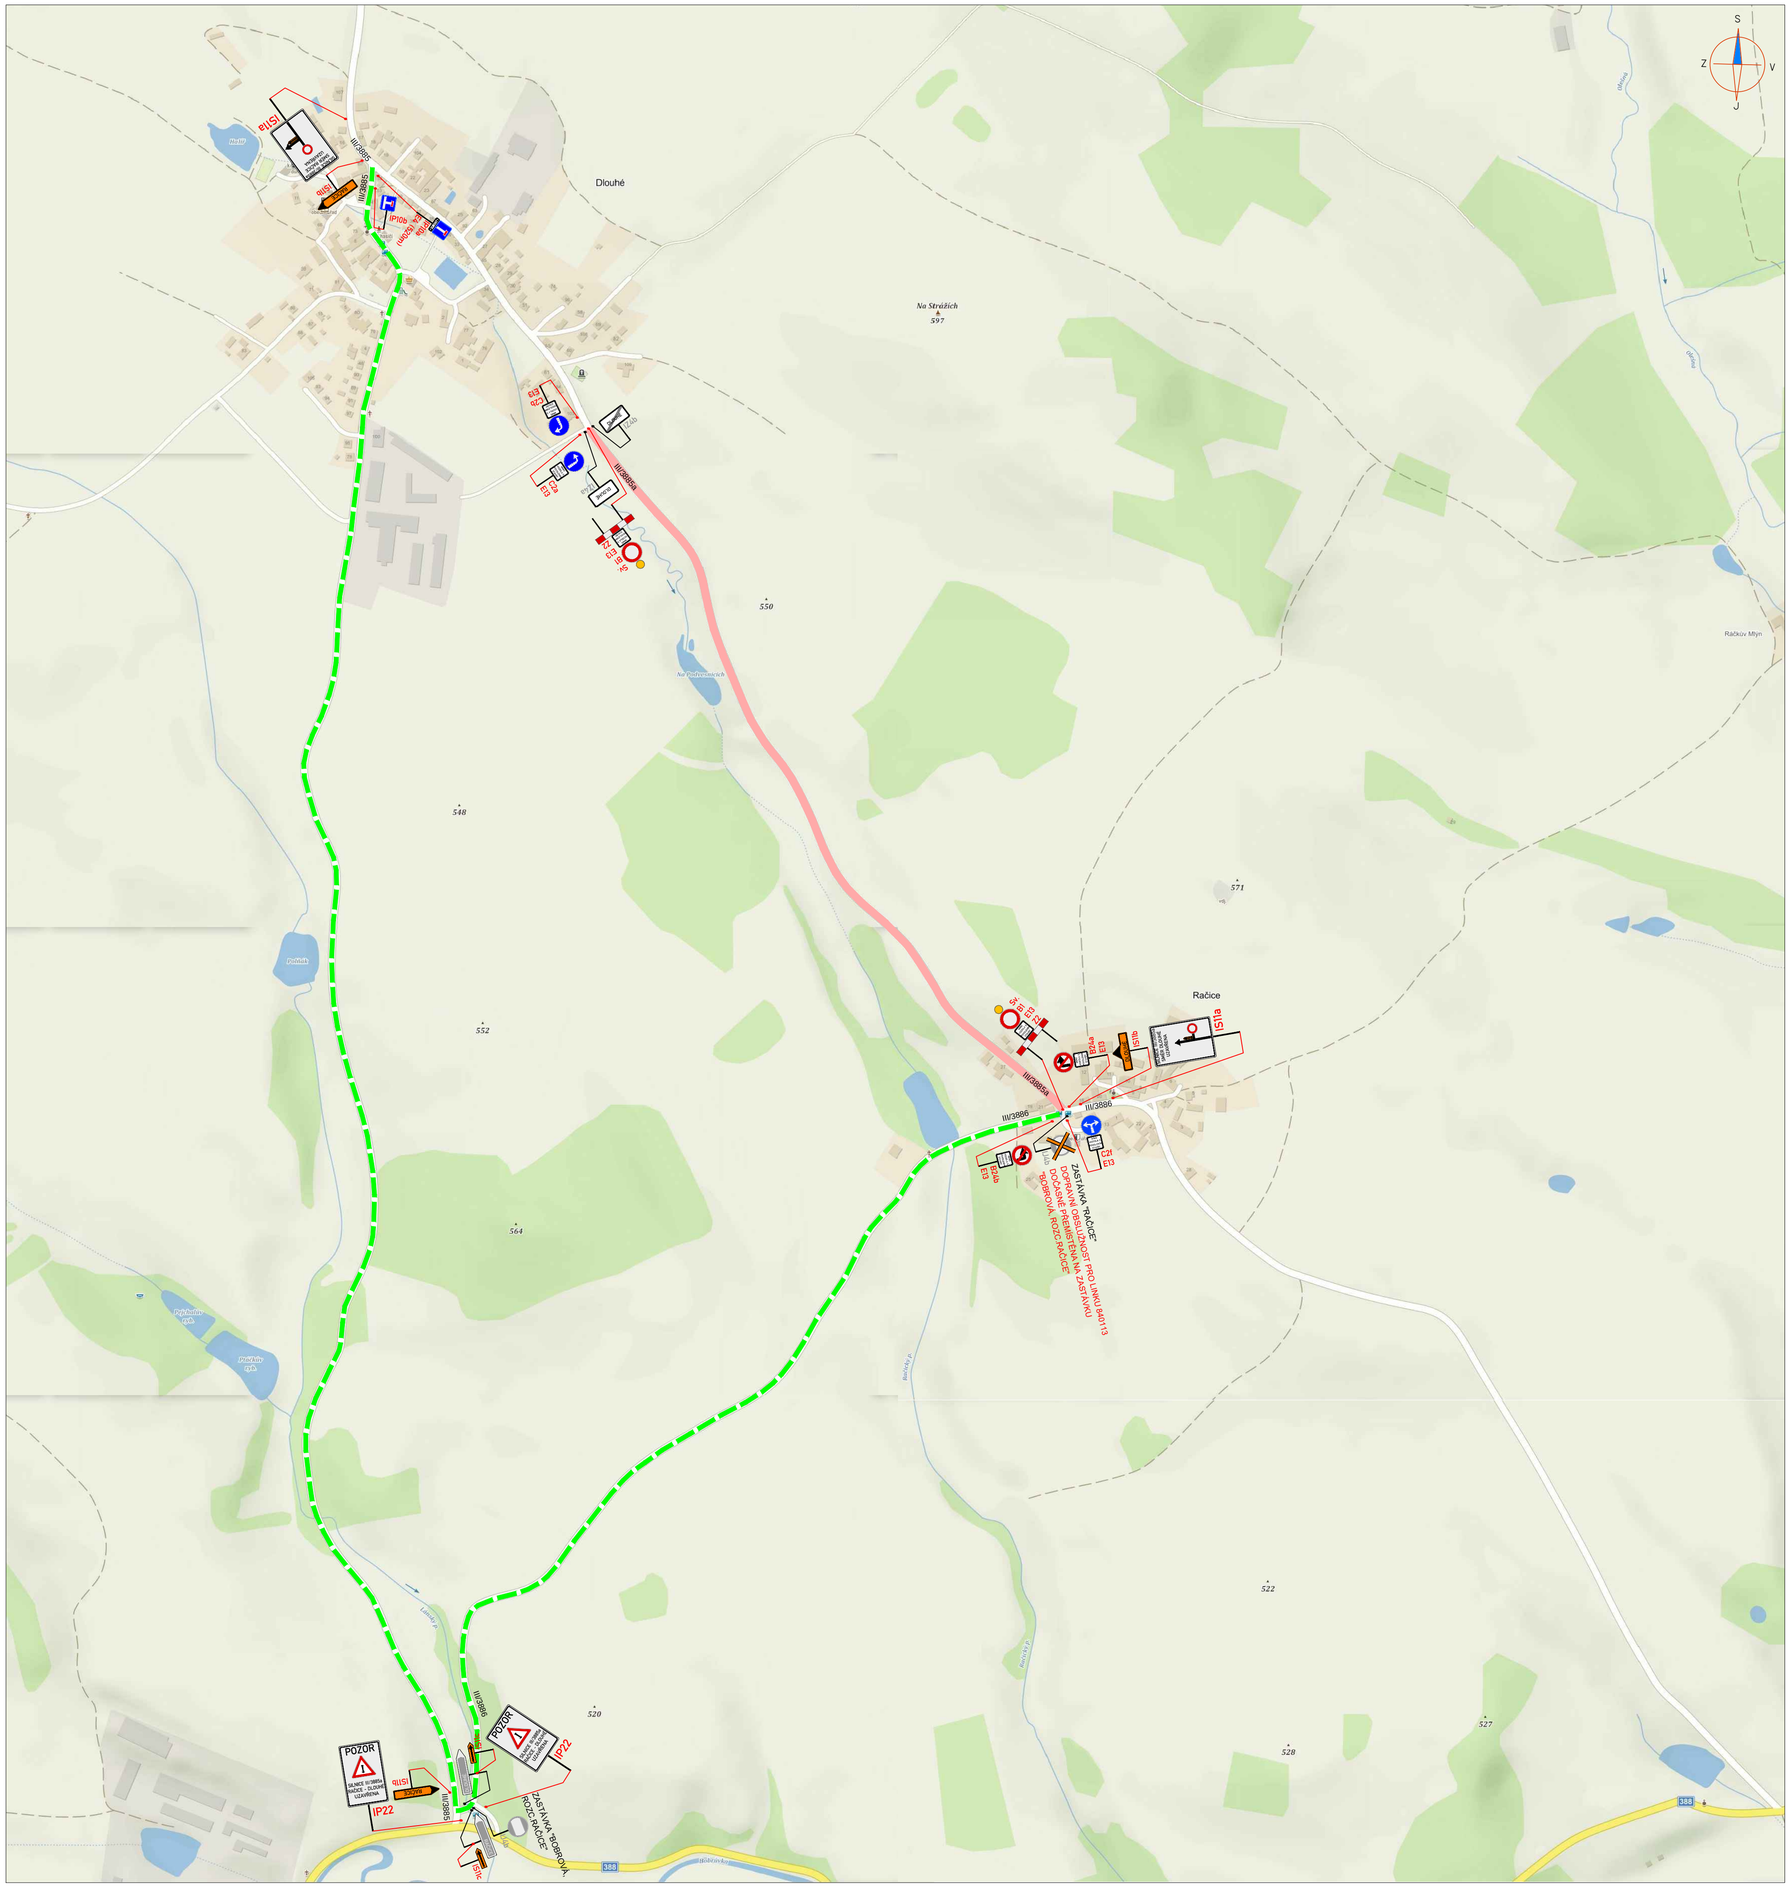

LEGENDA:

A15	PŘECHODNÉ DOPRAVNÍ ZNAČENÍ
IP4	STÁVAJÍCÍ DOPRAVNÍ ZNAČENÍ
IP4	STÁVAJÍCÍ DOPRAVNÍ ZNAČENÍ DOČASNĚ ZRUŠENÉ
	PRACOVNÍ MÍSTO
MIMO VOZIDLA S POVOLENÍM STAVBY	TEXT DODATKOVÉ TABULKY
	OBJÍZDNÁ TRASA

POZNÁMKA:

- *Umístění přechodného dopravního značení dle TP č.66 (Zásady pro označování pracovních míst na pozemních komunikacích)*
- *Stávající dopravní značení v rozporu s přechodnou úpravou provozu bude zneplatněno škrtnutím nebo zakryto.*
- *Dopravní značení B28 umístěno 7 dní před zahájením stavby.*

PŘEHLEDOVÁ MAPA:

Investor:

Krajská správa a údržba silnic Vysočiny
příspěvková organizace

Krajská správa a údržba silnic Vysočiny
příspěvková organizace
Kosovská 1122/16, 586 01 Jihlava
IČO: 00090450

ZNAKOM Vysočina s.r.o. / SÍDLO: KOUNICOVA 297/38, 602 00 BRNO / E-MAIL: INFO@ZNAKOMVYSOCINA.CZ / TEL.: 725 015 243 / PRACOVIŠTĚ: HOSOV 55, 586 01 JIHLAVA

Zodpovědný projektant: Karel HANÁK	Hlavní inženýr projektu: Petr OSMERA
podpis:	podpis:
Vypracoval: Karel HANÁK	Technická kontrola: Petr BEDNÁŘ
podpis:	podpis:

ZNAKOM VYSOČINA

Okres:	ŽĎÁR NAD SÁZAVOU	Číslo zak.:	21V00004
Uzavřena silnice:	III/3885a – úplná uzavírka	Datum:	05.08.2021
Staničení uzavírky:	KM 0,000 – KM 1,305	Formát:	594x720
Akce:	III/3885a DLOUHÉ - RAČICE	Číslo přílohy:	1
Objekt:	DOPRAVNÍ OPATŘENÍ BĚHEM VÝSTAVBY		