


OSAZOVACÍ PLÁN - VT1, VT2

M 1:200

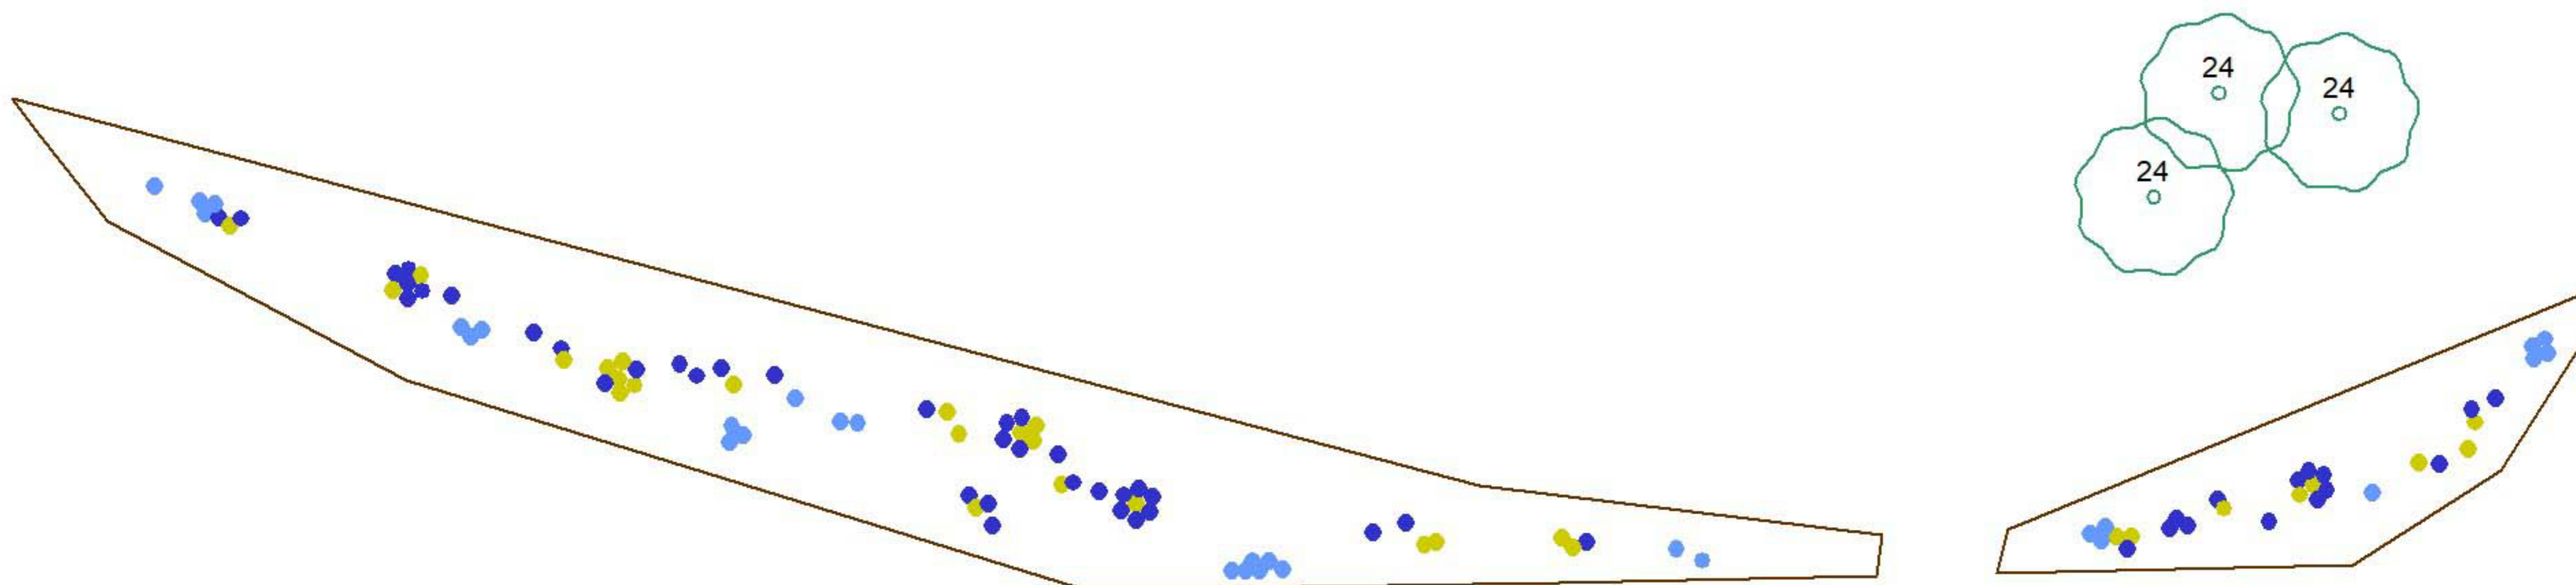

- 34 - Crocus
- 35 - Narcissus
- 36 - Tulipa

Seznam rostlin

24 Syringa vulgaris šeřík obecný



	Projektoval:	Kreslil:			
	Ing. Eliška Ostrá	Ing. Eliška Ostrá			
			Datum:	27.11.2019	
Okres:	Žďár n. Sázavou	Místo:	Dlouhé	Formát:	1 A4
Investor:	Obec Dlouhé				
Objekt:	Návrh sadových úprav veřejného prostranství v obci Dlouhé				
OSAZOVACÍ PLÁN - VT1, VT2			Měřítko:	Číslo přílohy:	
			1:200	05.5	