


OSAZOVACÍ PLÁN - VZ4, VZ5, VT4


M 1:50

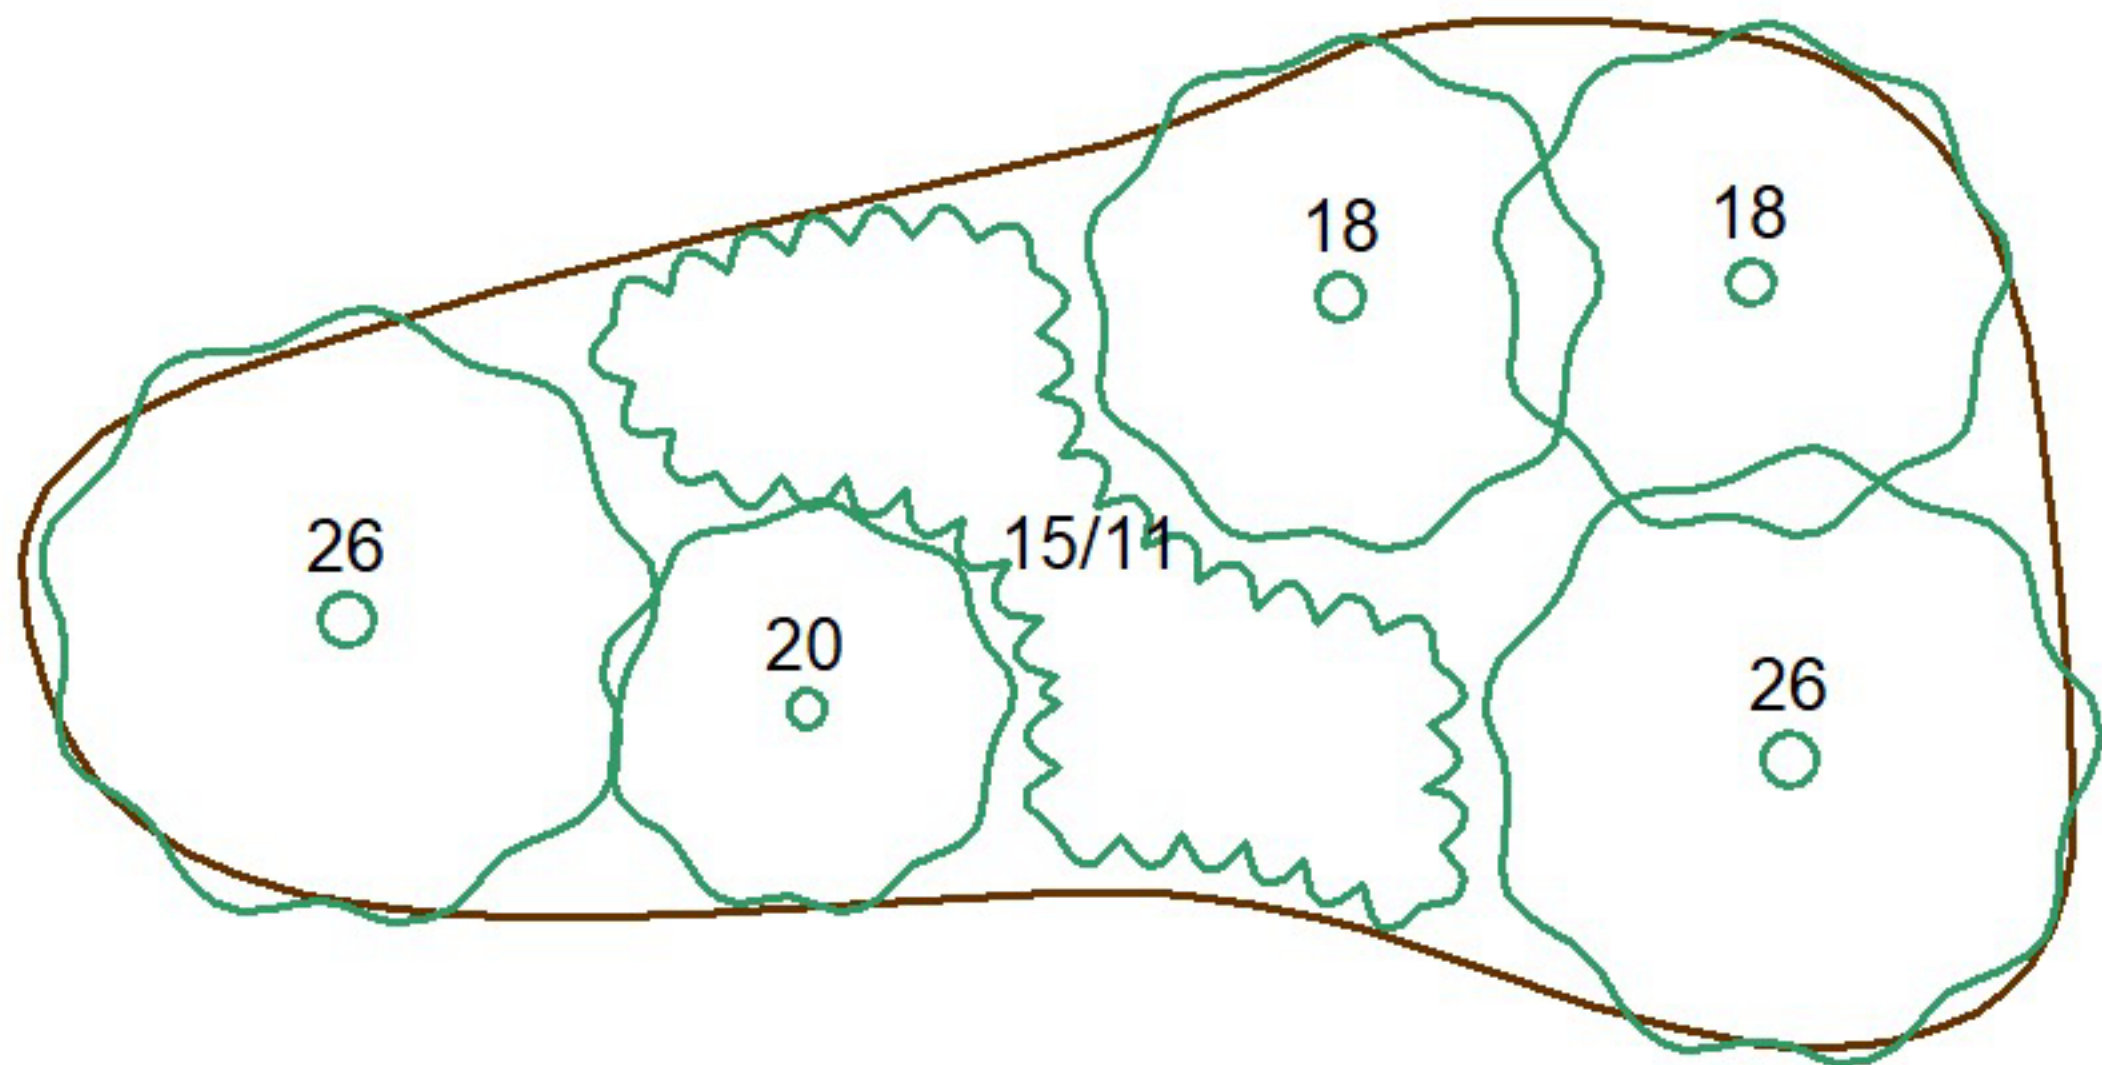


M 1:100




M 1:150

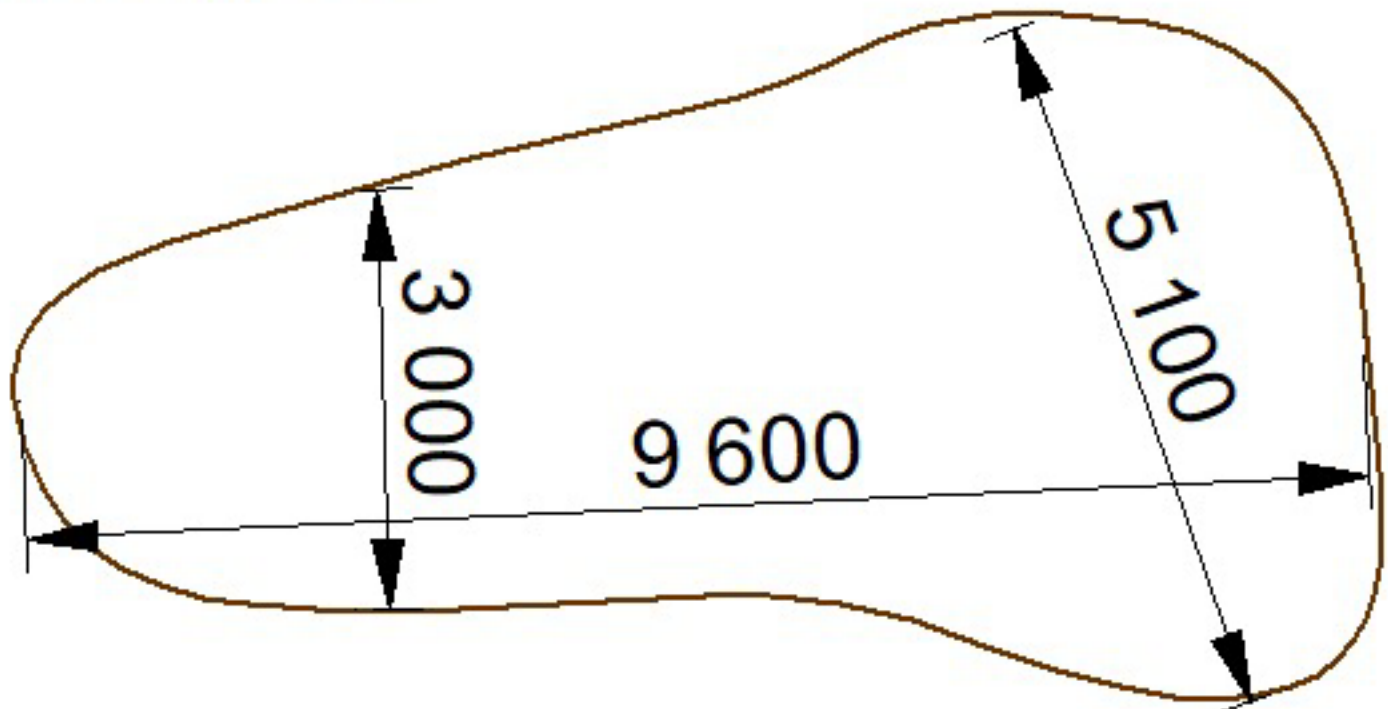

M 1:150

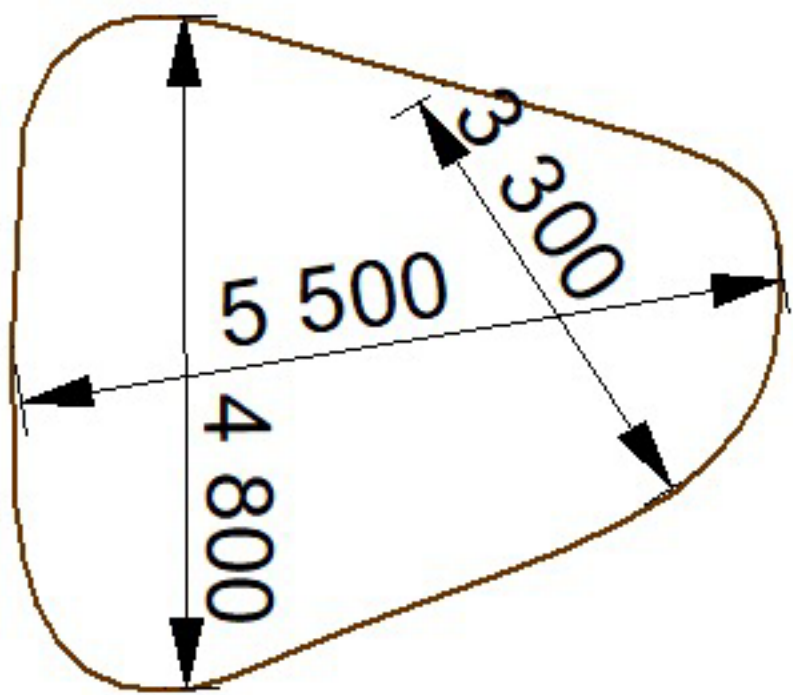

M 1:150

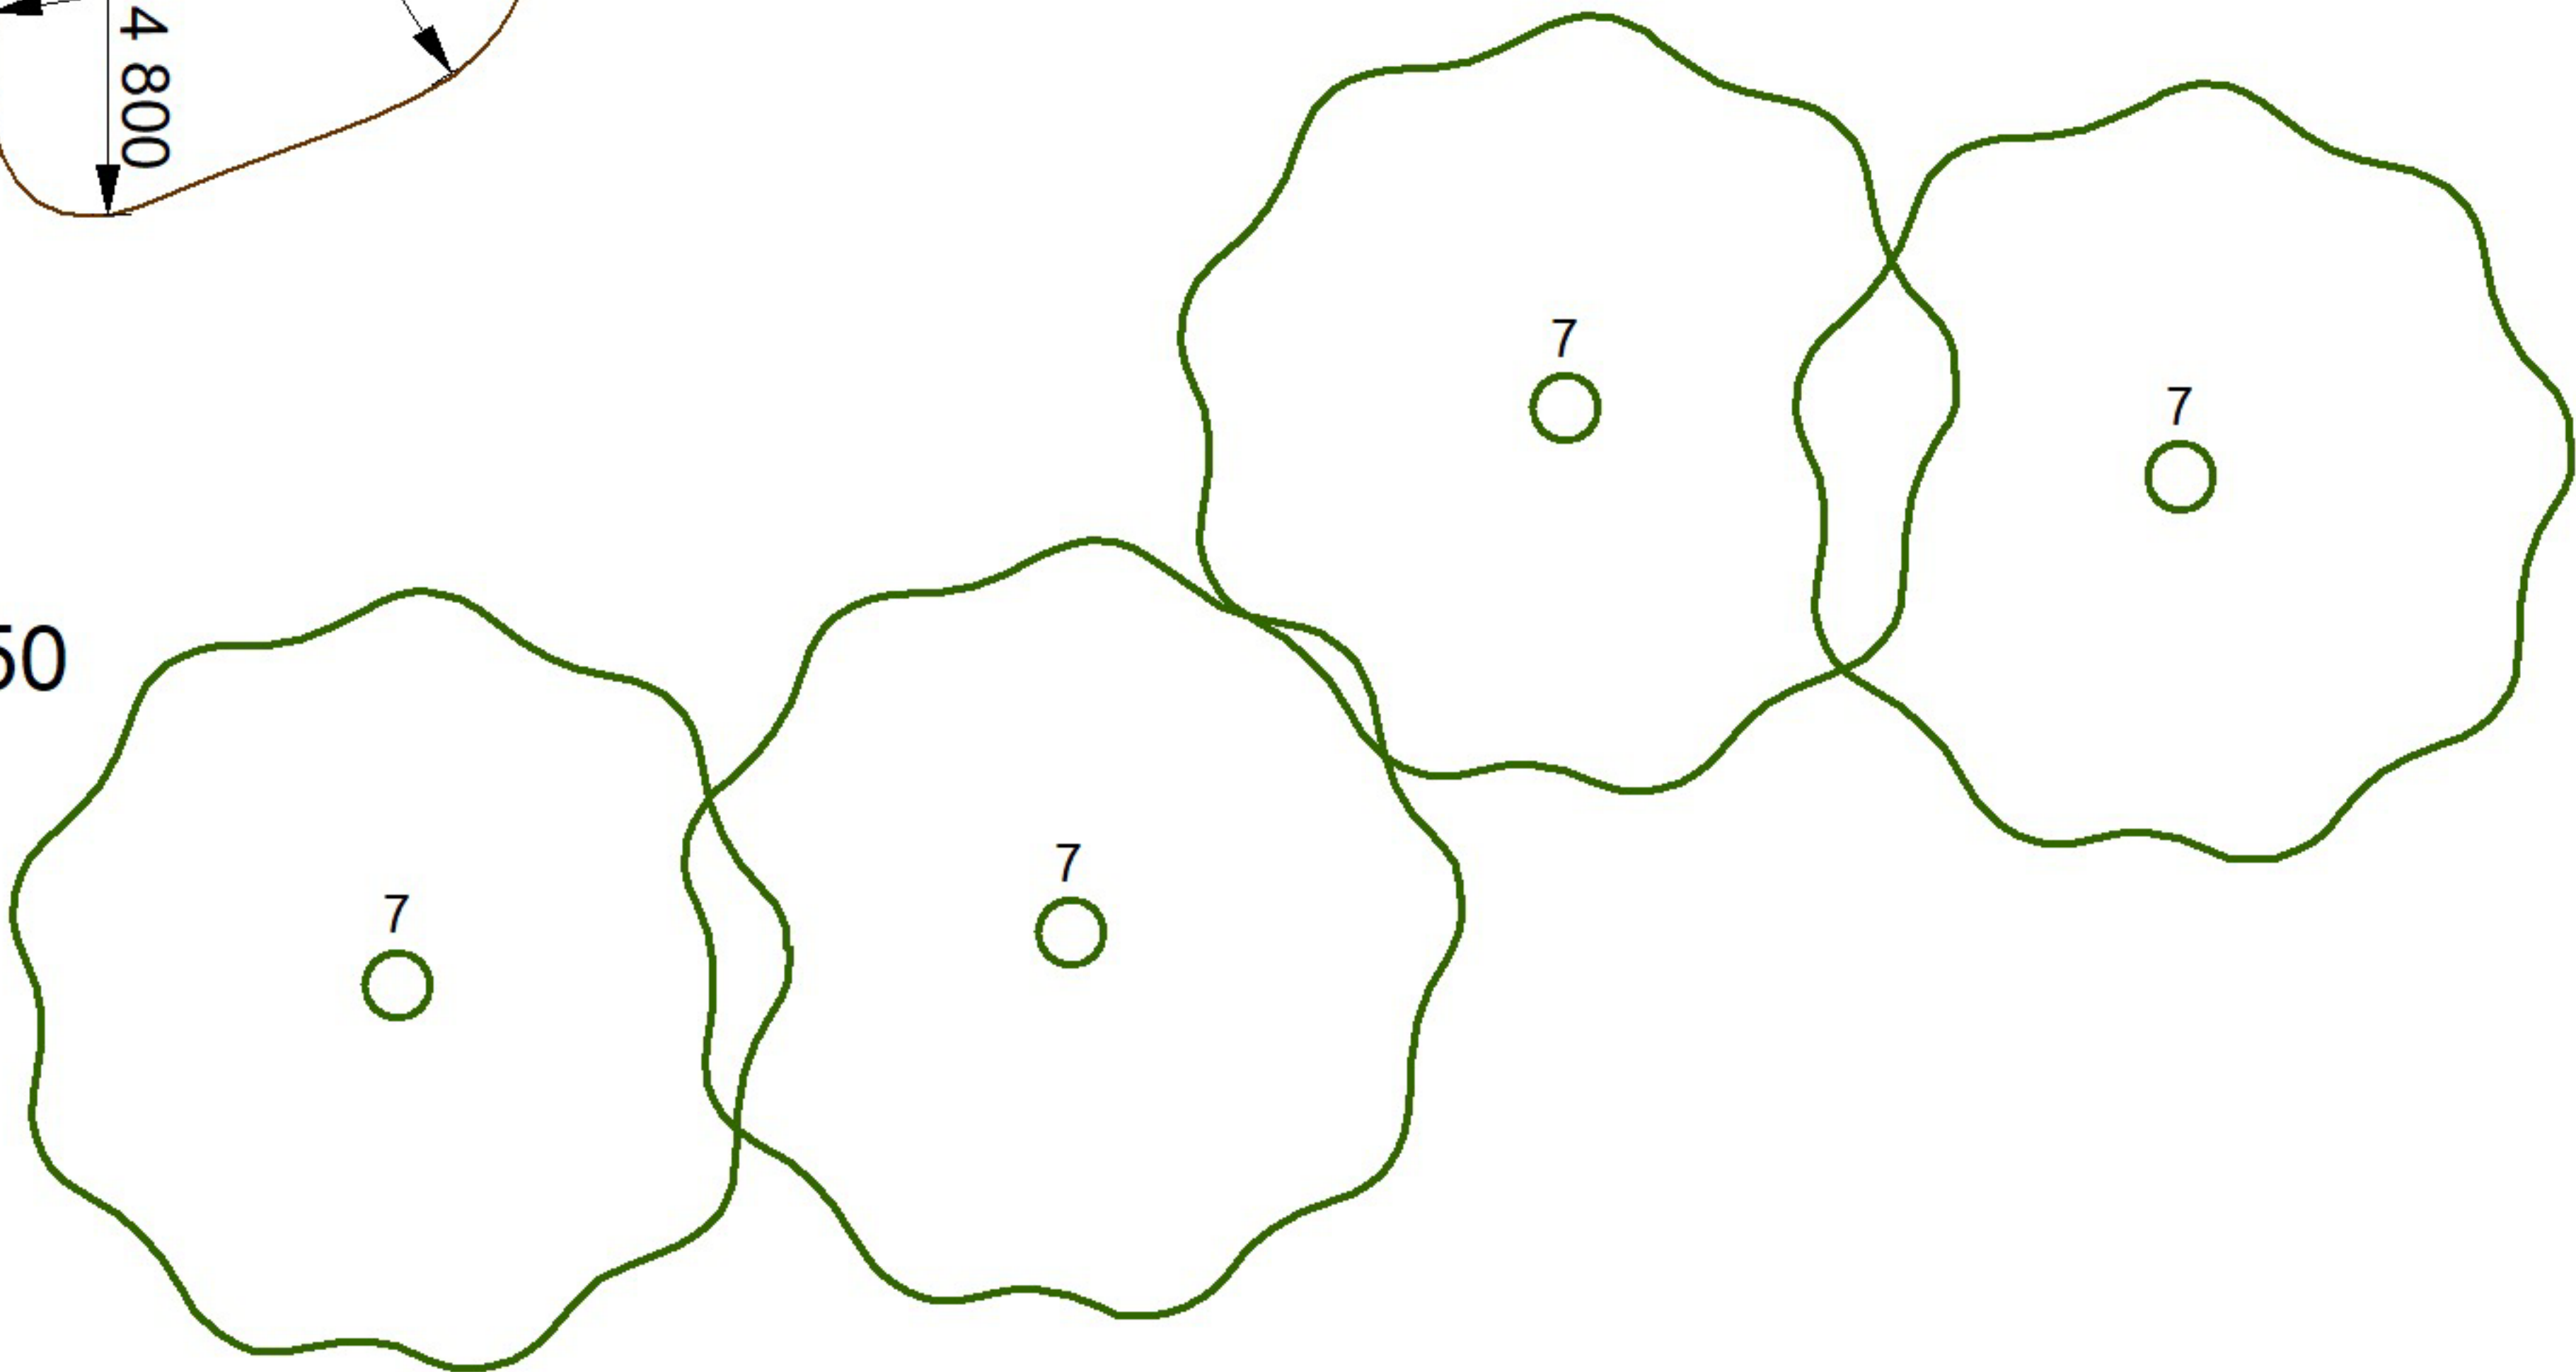

Seznam rostlin

- | | |
|--|--------------------|
| 3 Acer platanoides 'Royal Red' | javor mléčný |
| 9 Cornus alba 'Sibirica Variegata' | svída bílá |
| 25 Viburnum opulus | kalina obecná |
| 27 Vinca minor | brčál menší |
| 15 Genista tinctoria | kručinka barvířská |
| 18 Philadelphus coronarius | pustoryl věncový |
| 20 Ribes sanguineum 'King Edvard VII.' | meruzalka krvavá |
| 26 Viburnum opulus 'Roseum' | kalina obecná |
| 7 Tilia cordata 'Greenspire' | lípa srdčitá |



	Projektoval:	Kreslil:		
	Ing. Eliška Ostrá	Ing. Eliška Ostrá		
				Datum: 27.11.2019
Okres:	Žďár n. Sázavou	Místo:	Dlouhé	Formát: 2 A4
Investor:	Obec Dlouhé			
Objekt:	Návrh sadových úprav veřejného prostranství v obci Dlouhé			
OSAZOVACÍ PLÁN - VZ4, VZ5, VT4			Měřítko: 1:50, 1:100, 1:150	Číslo přílohy: 05.7