



OSAZOVACÍ PLÁN - VT5, VZ8, VZ9, VZ10


M 1:100

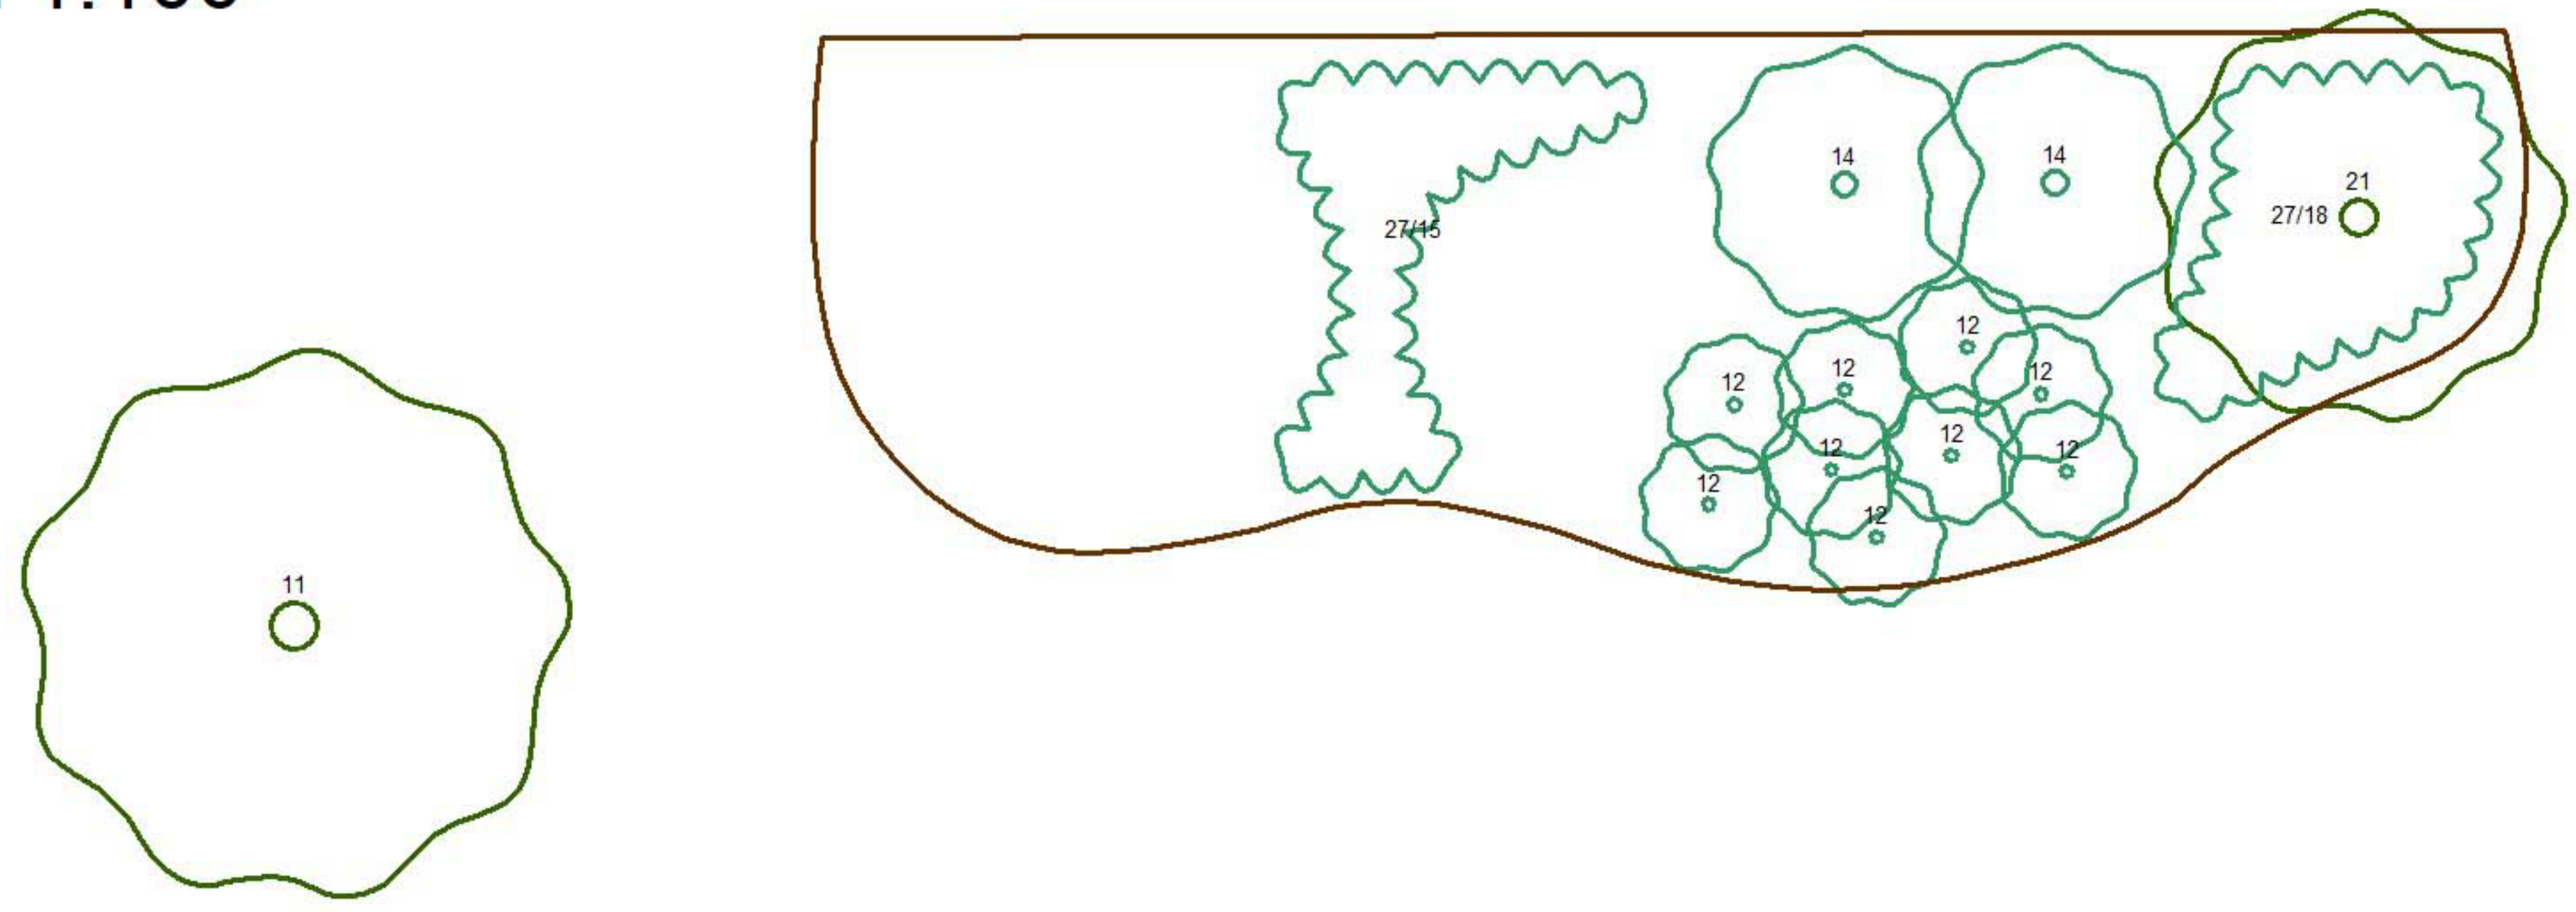


M 1:150

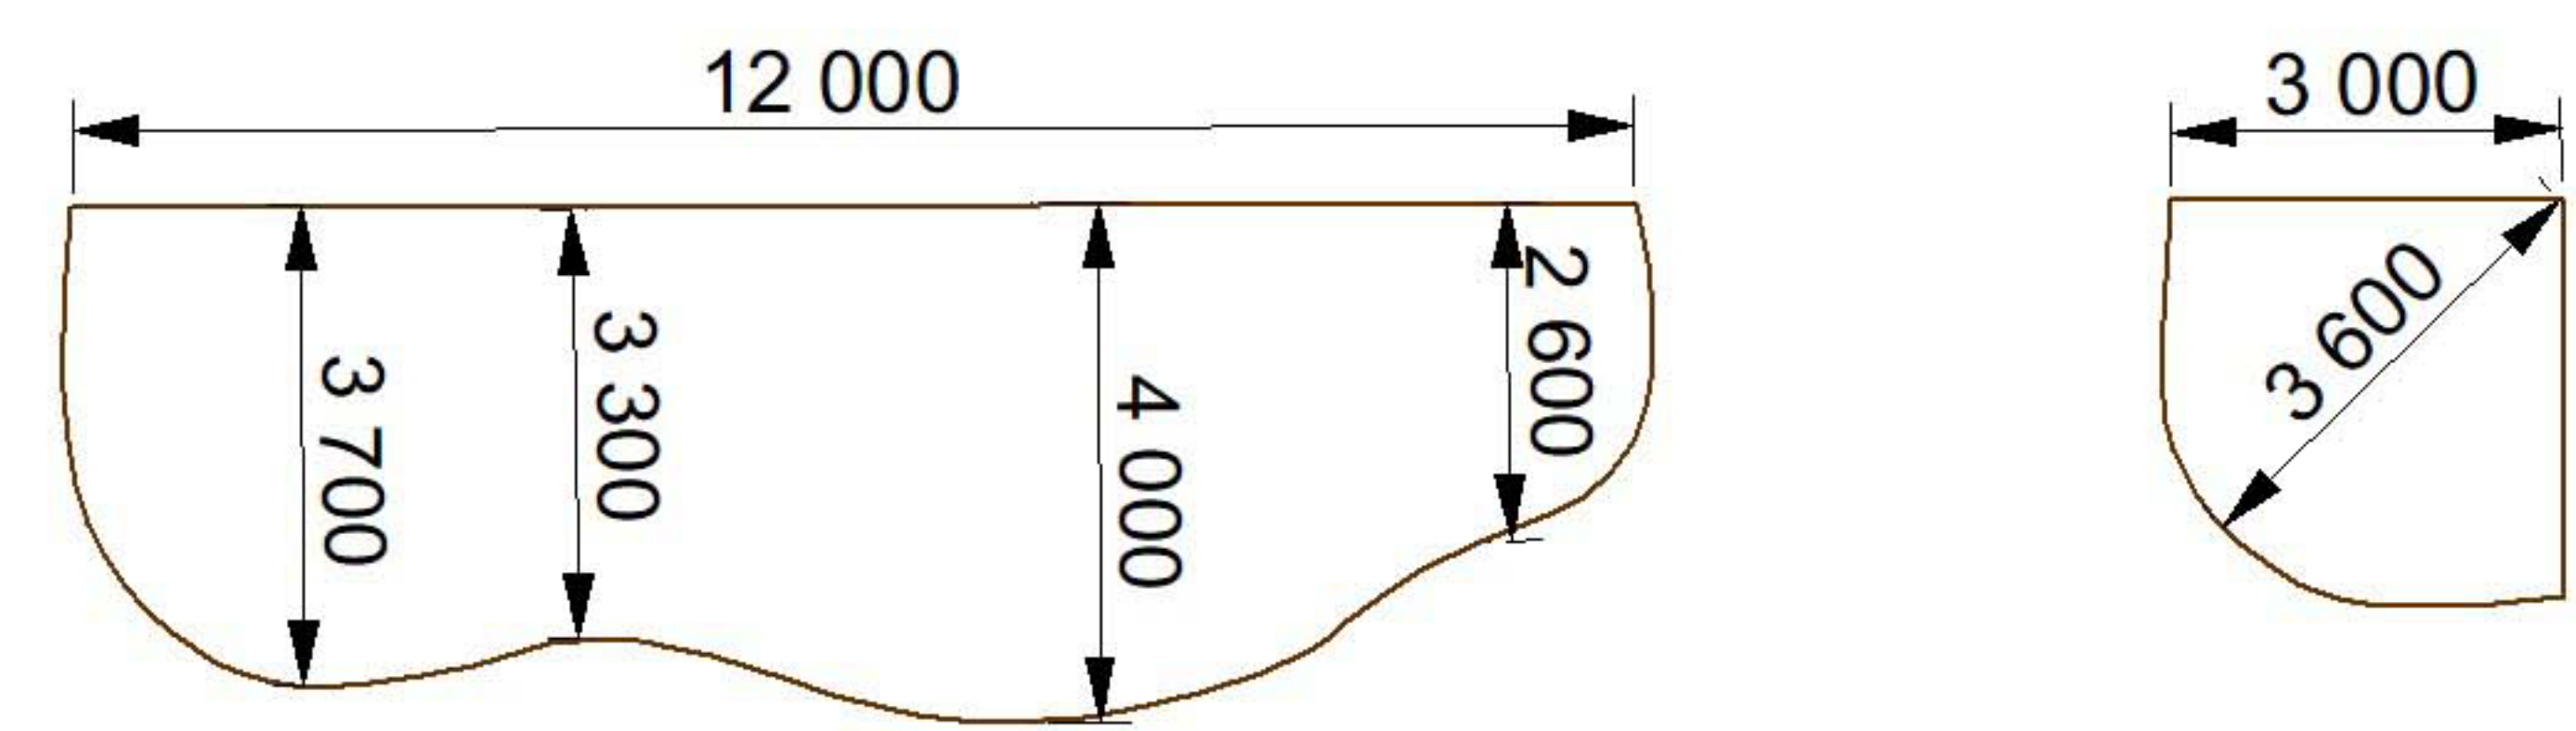

M 1:100

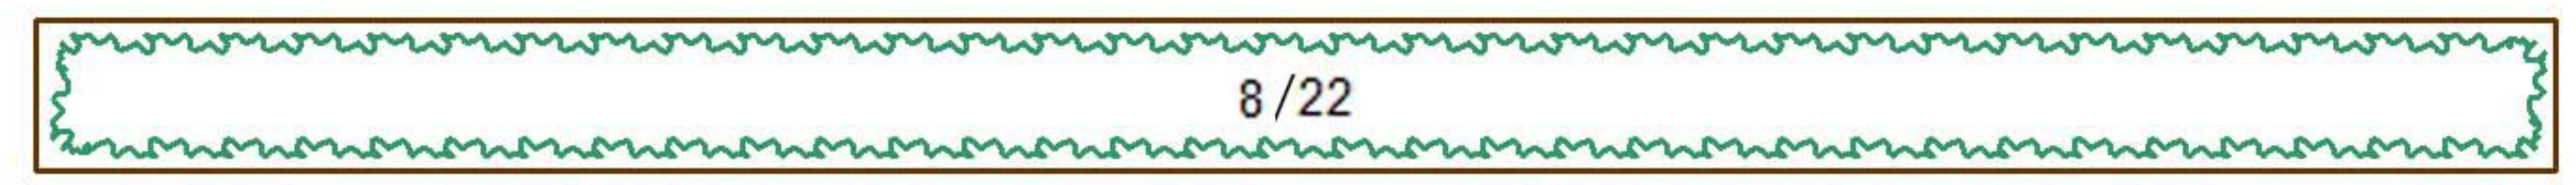


M 1:150

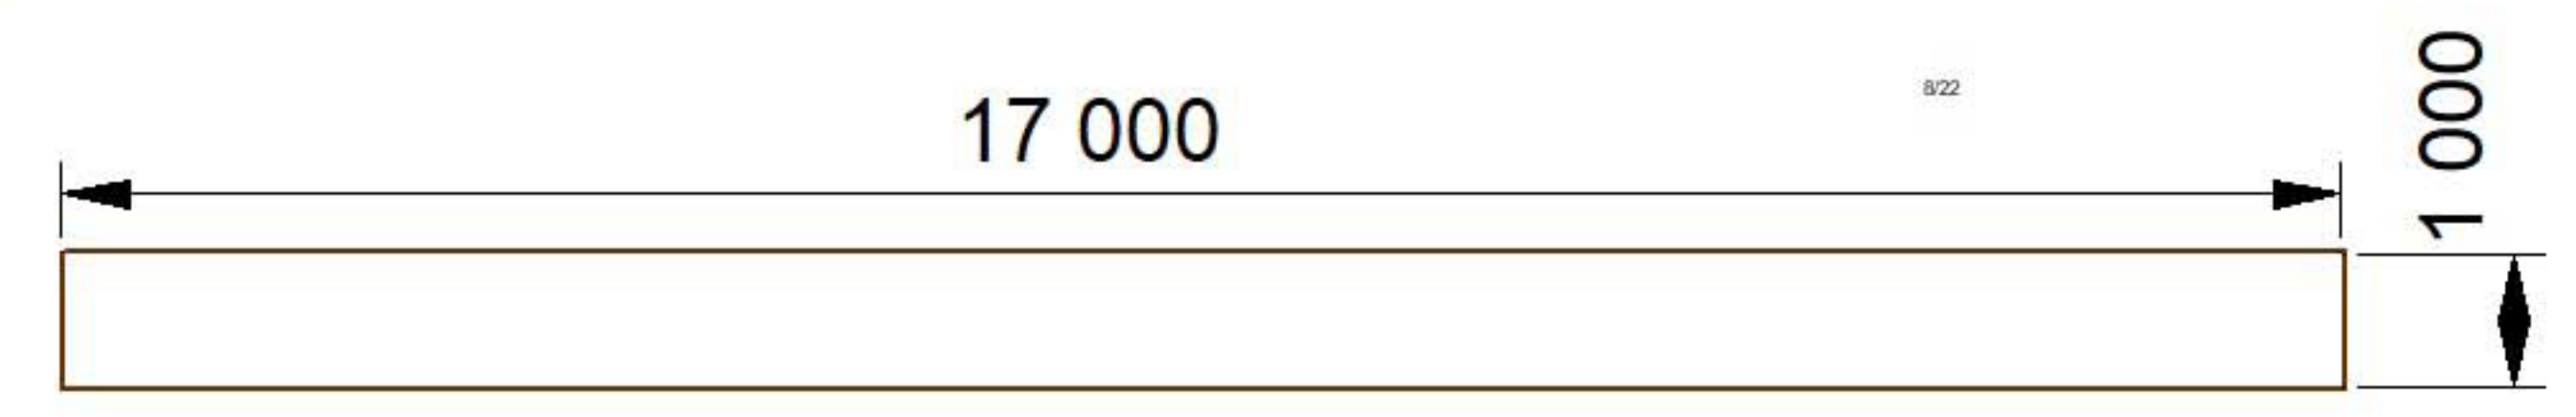

Seznam rostlin

- | | |
|----------------------------|-----------------------|
| 11 Corylus avellana | líška obecná |
| 12 Cytisus nigricans | čilimník černající |
| 14 Forsythia x intermedia | zlatice prostřední |
| 21 Salix x erythroflexuosa | vrba červenokřivolaká |
| 27 Vinca minor | brčál menší |
| 8 Carpinus betulus | habr obecný |

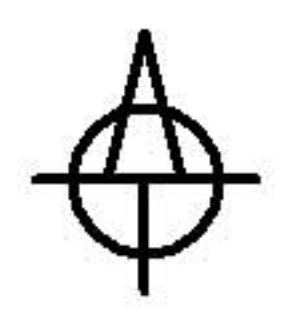

	Projektoval:	Kreslil:			
	Ing. Eliška Ostrá	Ing. Eliška Ostrá			
				Datum:	27.11.2019
Okres:	Žďár n. Sázavou	Místo:	Dlouhé	Formát:	2 A4
Investor:	Obec Dlouhé				
Objekt:	Návrh sadových úprav veřejného prostranství v obci Dlouhé				
OSAZOVACÍ PLÁN - VT5, VZ8, VZ9, VZ10				Měřítko:	Číslo přílohy:
				1:100, 1:150	05.9