




LEGENDA MÍSTNOSTI – ZMĚNY

1.01	ZASTŘEŠENÁ PLOCHA	45,0 M ²
1.02	SÁL STÁVAJÍCÍ	81,0 M ²
1.03	SÁL	110,0 M ²

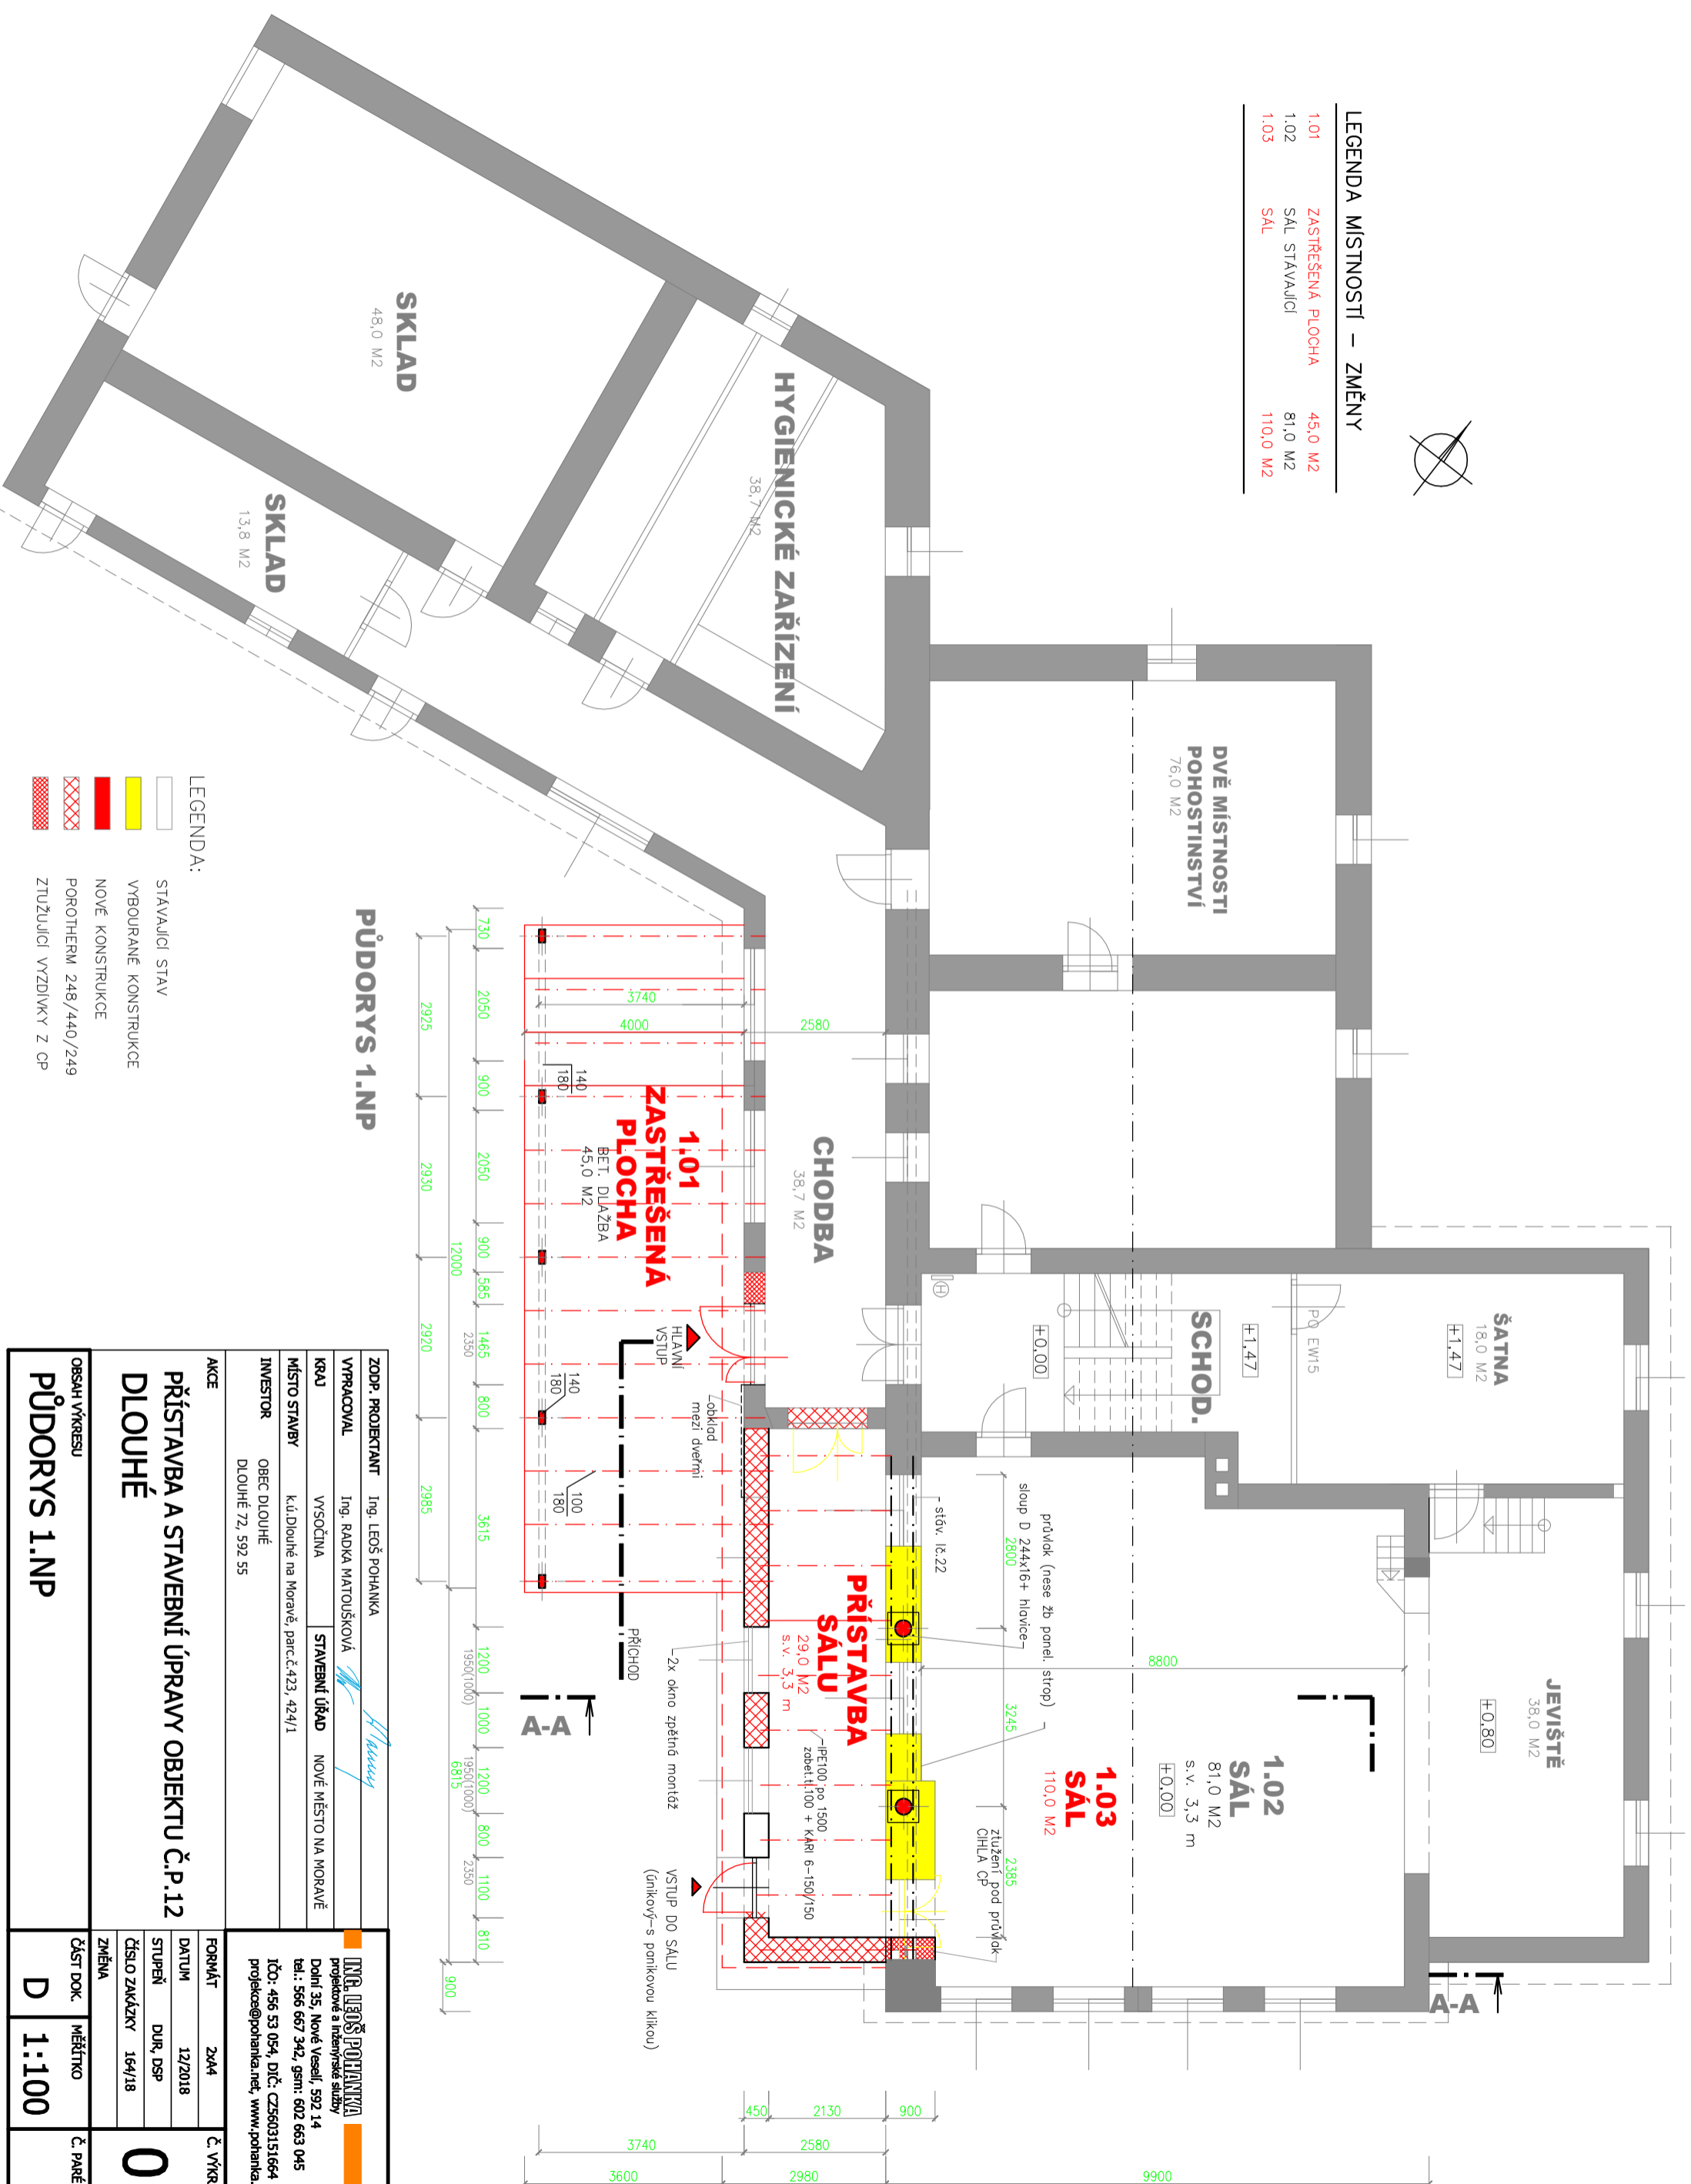

PŮDORYS 1.NP

LEGENDA:

	STÁVAJÍCÍ STAV
	VYBOURANÉ KONSTRUKCE
	NOVÉ KONSTRUKCE
	POROTHERM 248/440/249
	ZTUŽUJÍCÍ VZDÍVKY Z CP

ZODP. PROJEKTANT	Ing. LEOŠ POHANKA	MG. LEOŠ POHANKA projektové a inženýrské služby Dolní 35, Nové Veselí, 592 14 tel.: 566 667 342, gsm: 602 663 045 íčo: 456 53 054, DIČ: CZ5603151664 projekce@pohanka.net, www.pohanka.net					
VYPRACOVAL	Ing. RADKA MATOUŠKOVÁ						
KRAJ	VYSOČINA	STAVEBNÍ ÚŘAD	NOVÉ MĚSTO NA MORAVĚ				
MÍSTO STAVBY	k.ú. Dlouhé na Moravě, parc.č.423, 424/1						
INVESTOR	OBEC DLOUHÉ DLOUHÉ 72, 592 55						
AKCE		FORMÁT	24x4	Č. VÝKRESU			
PŘÍSTAVBA A STAVEBNÍ ÚPRAVY OBJEKTU Č.P.12		DATUM	12/2018	STUPĚŇ	DUR, DSP	01	
DLOUHÉ		ČÍSLO ZAKÁZKY	164/18	ZMĚNA			
OBSAH VÝKRESU	PŮDORYS 1.NP	ČÁST DOK.	D	MĚŘÍTKO	1:100		Č. PARÉ