

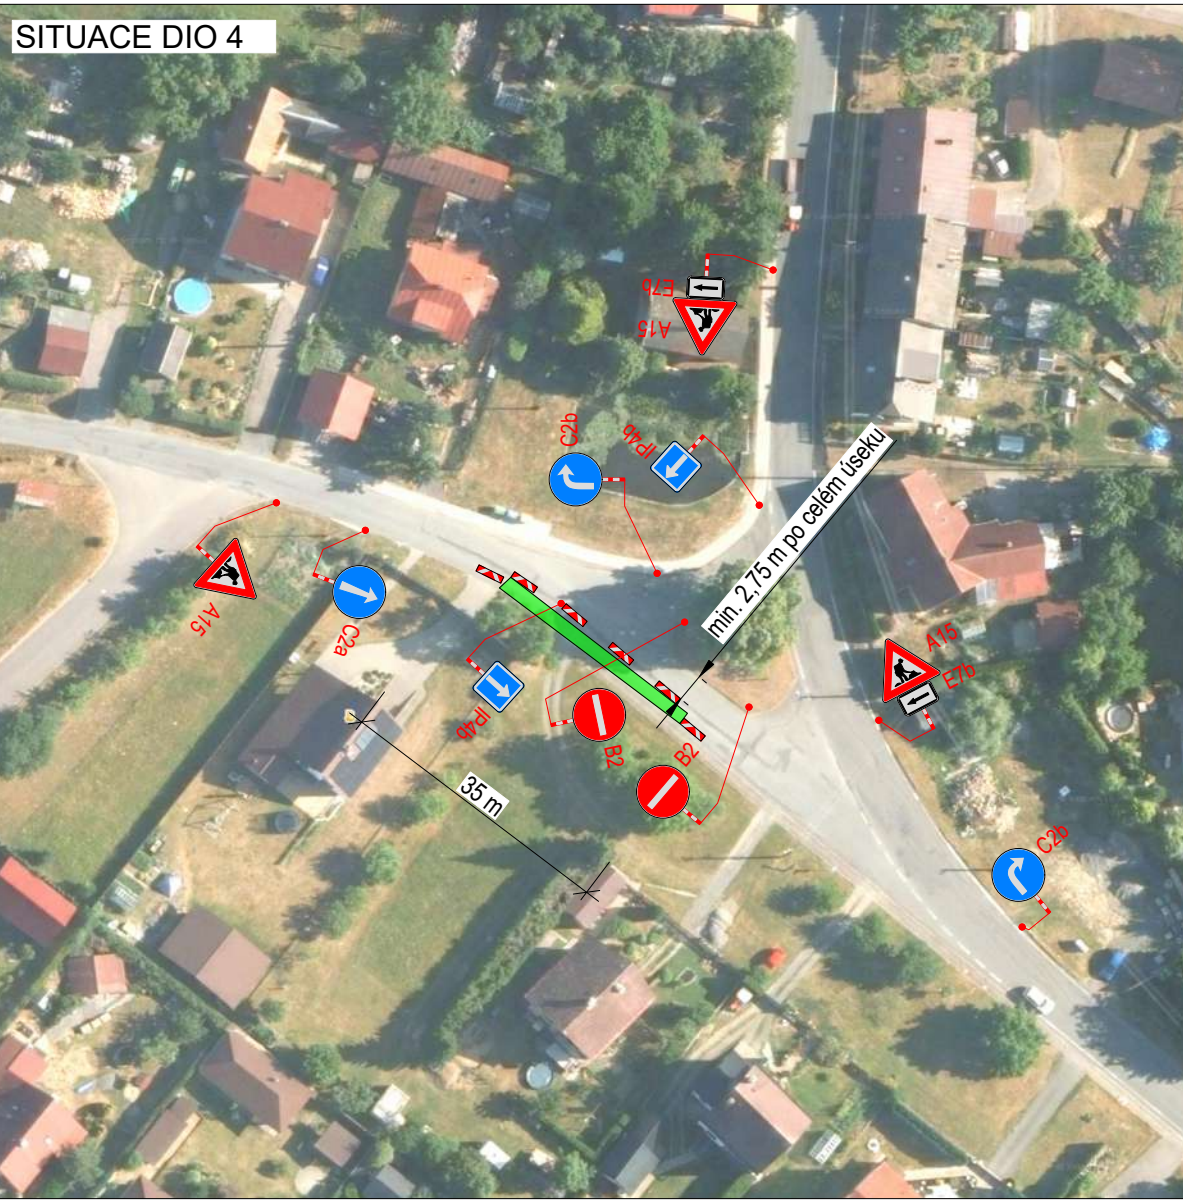
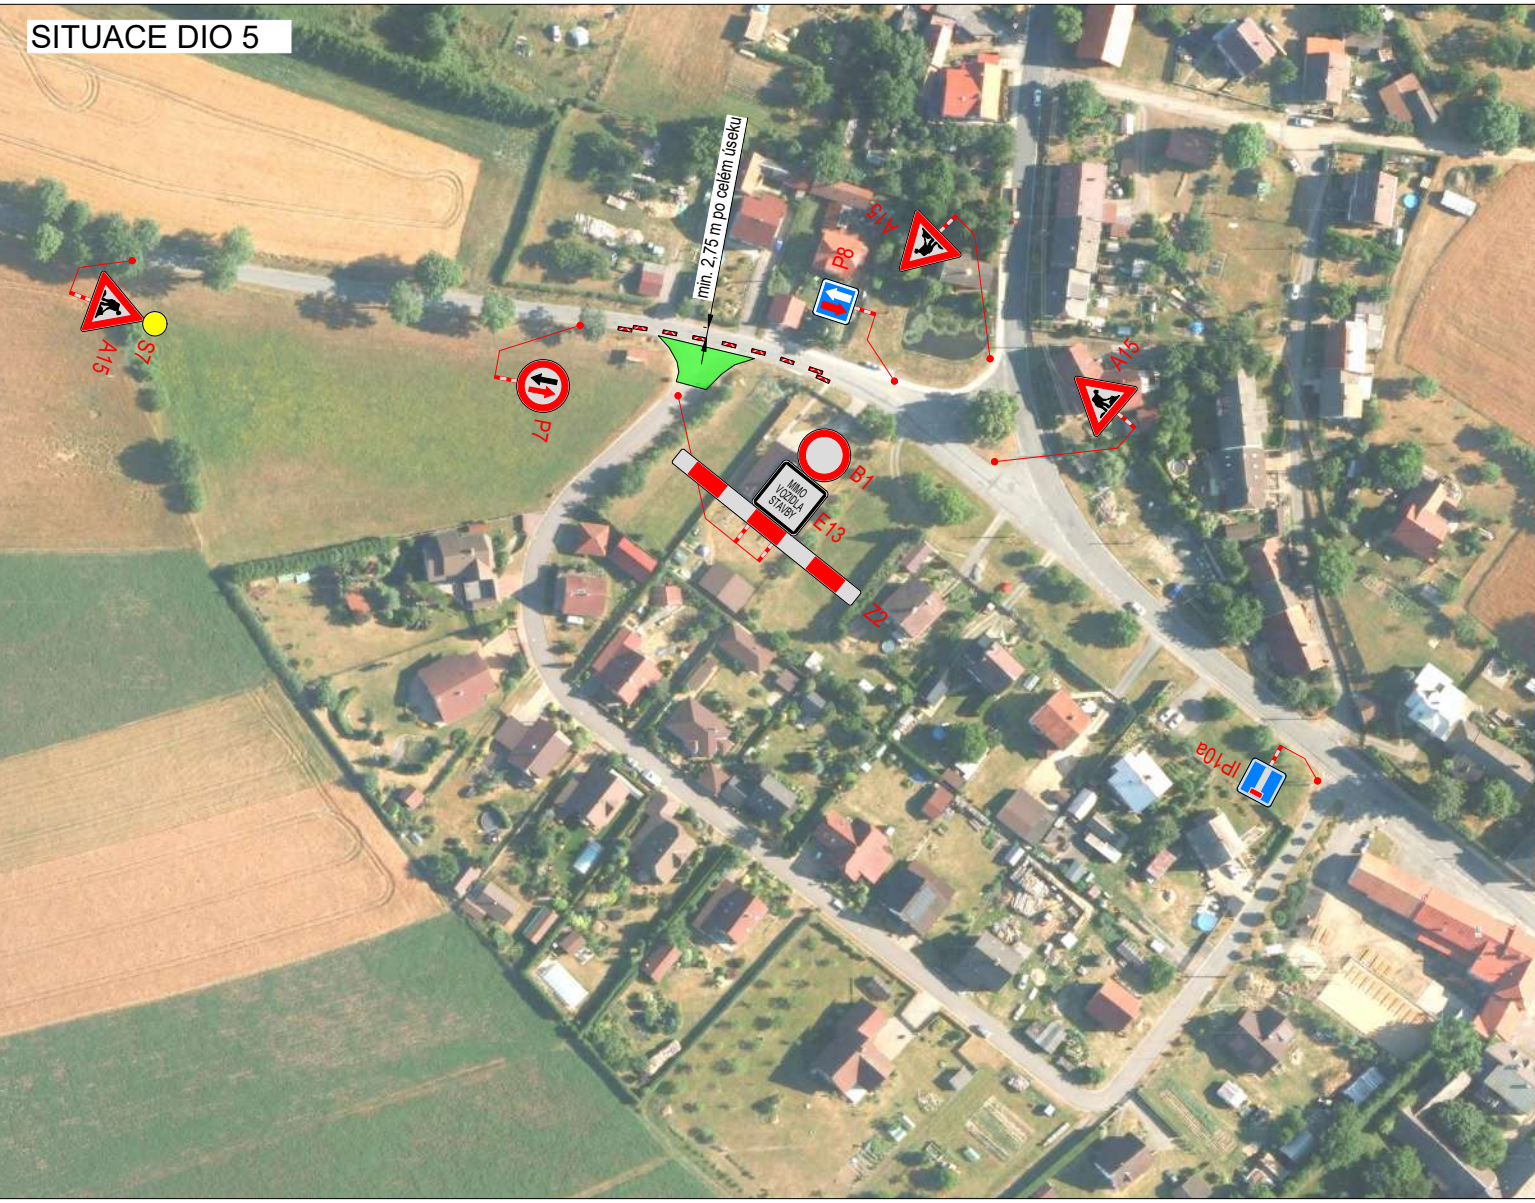


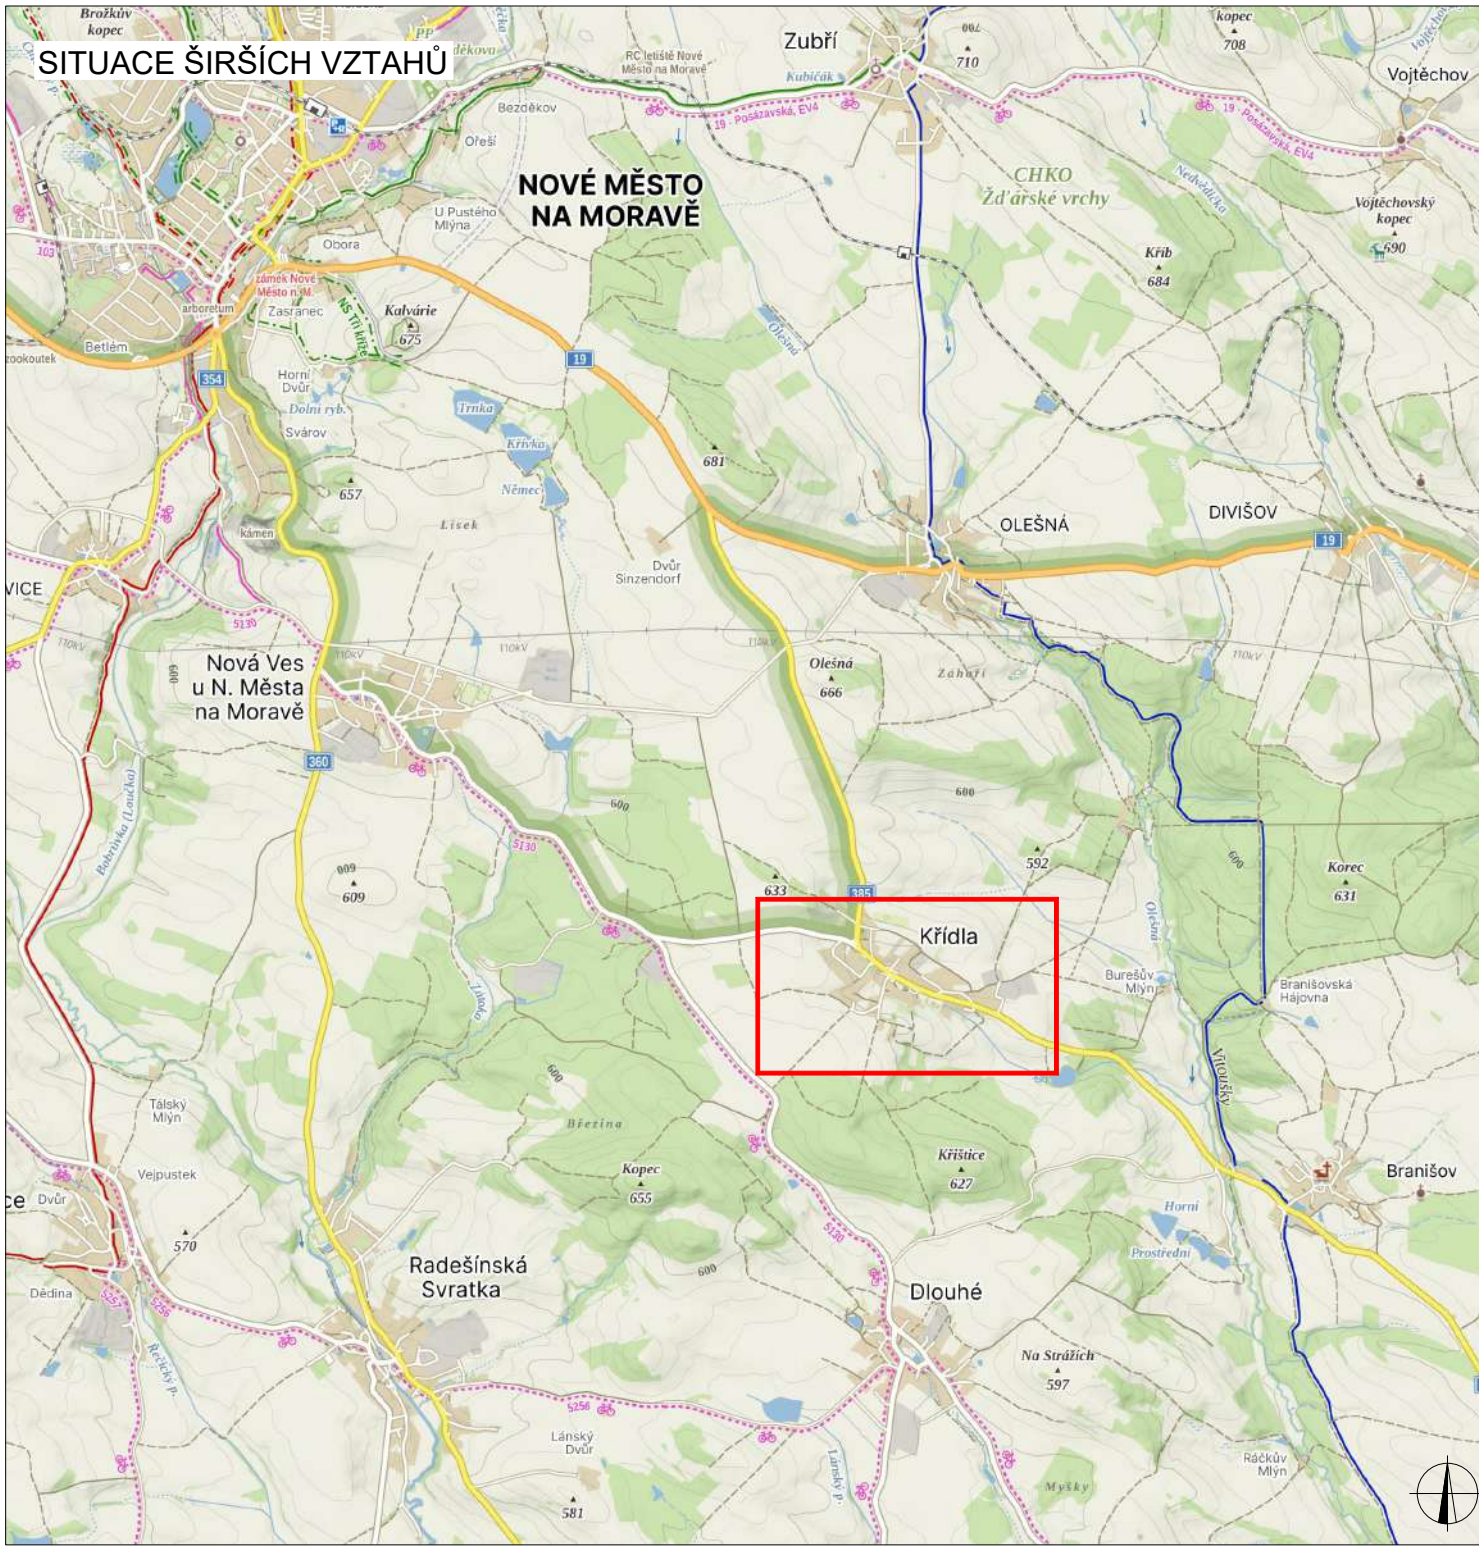


PLATNOST DOKUMENTACE		
V	V	V
dne	dne	dne

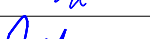


LEGENDA	
	TRVALÉ SVISLÉ DOPRAVNÍ ZNAČENÍ
	DOČASNĚ ZNEPLATNĚNÉ TRVALÉ DOPRAVNÍ ZNAČENÍ
	NAVŘZENÉ PŘECHODNÉ DOPRAVNÍ ZNAČENÍ
	NAVŘZENÉ TRVALÉ DOPRAVNÍ ZNAČENÍ
	PRACOVNÍ MÍSTO
	NAVŘZENÉ VĚZ

ZODPOVĚDNÝ PROJEKTANT:	Richard Peška			
VYPRACOVAL:	Nikolas Mikyska			
KONTROLOVAL:	Richard Peška			
NÁZEV STAVBY: Kanalizace Křídka - stoka A okres Žďár nad Sázavou, kraj Vysočina			ČÍSLO ZAKÁZKY:	
			DATUM:	06/2026
OBSAH: Situace dopravně-inženýrských opatření			FORMÁT:	A2
			MĚŘÍTKO:	
			ÚČEL:	RDS
			ČÍSLO PŘÍLOHY:	01
			SOUPRAVA:	

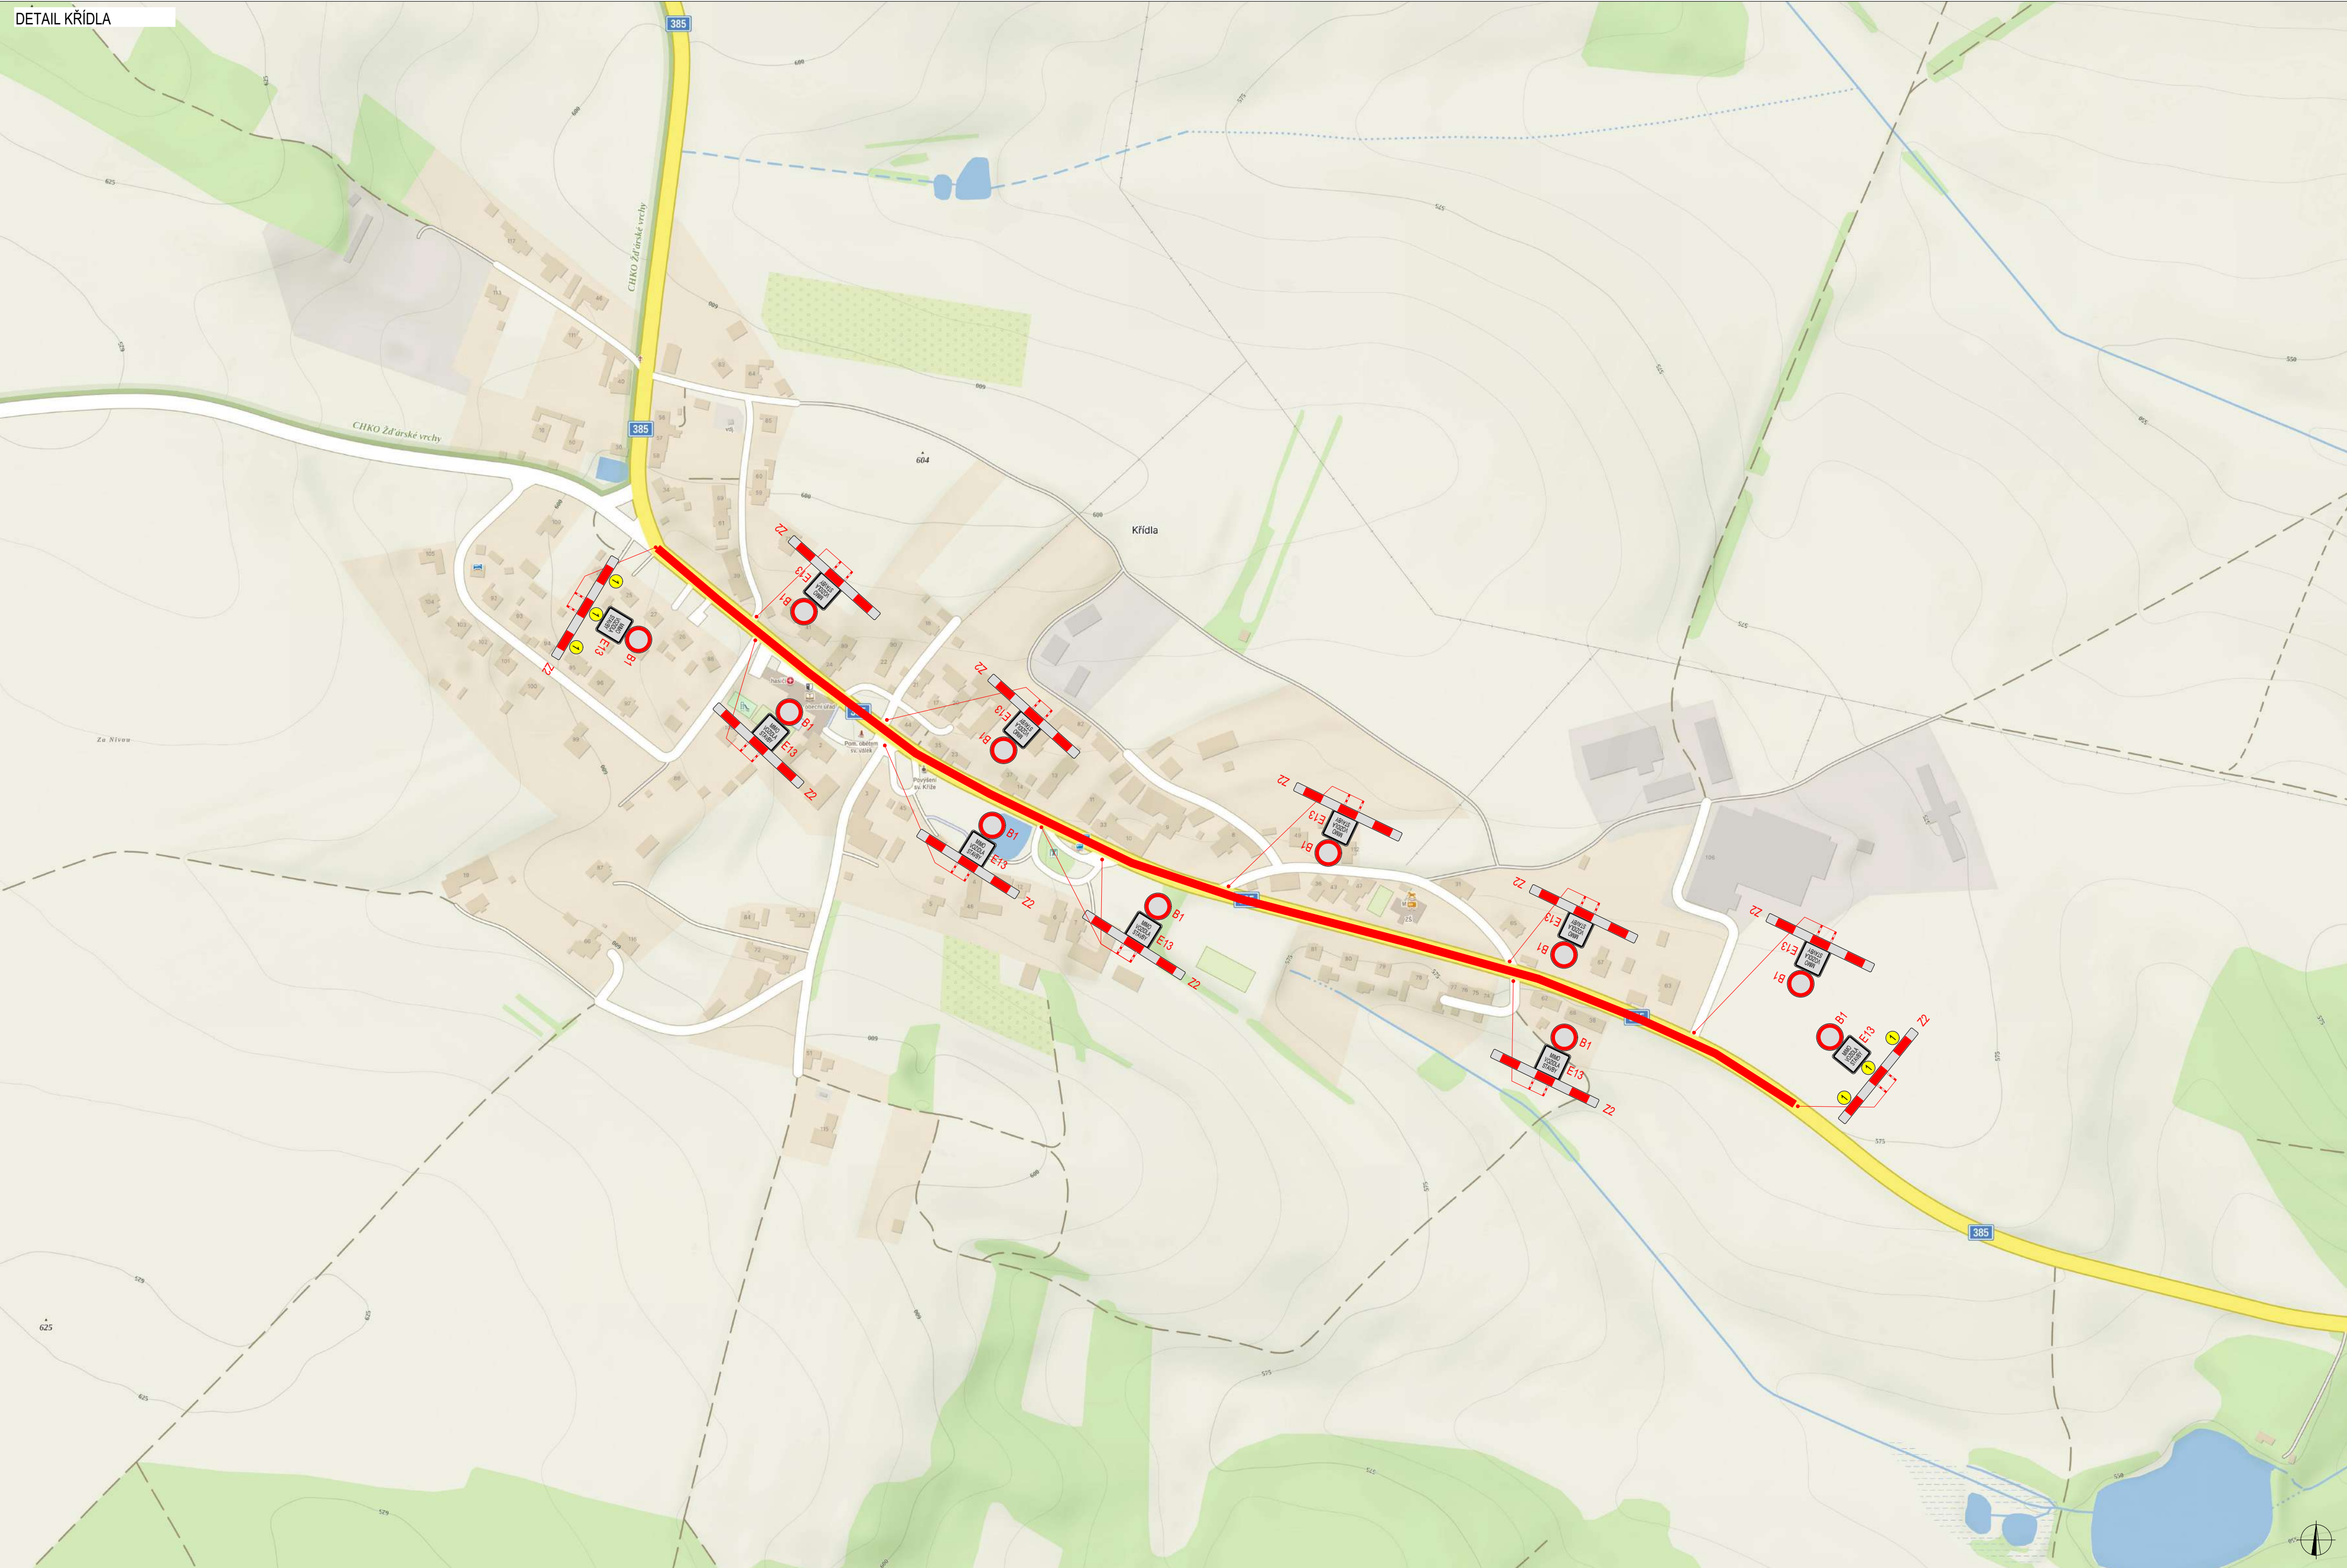

PLATNOST DOKUMENTACE		
V	dne	V
V	dne	V
V	dne	V


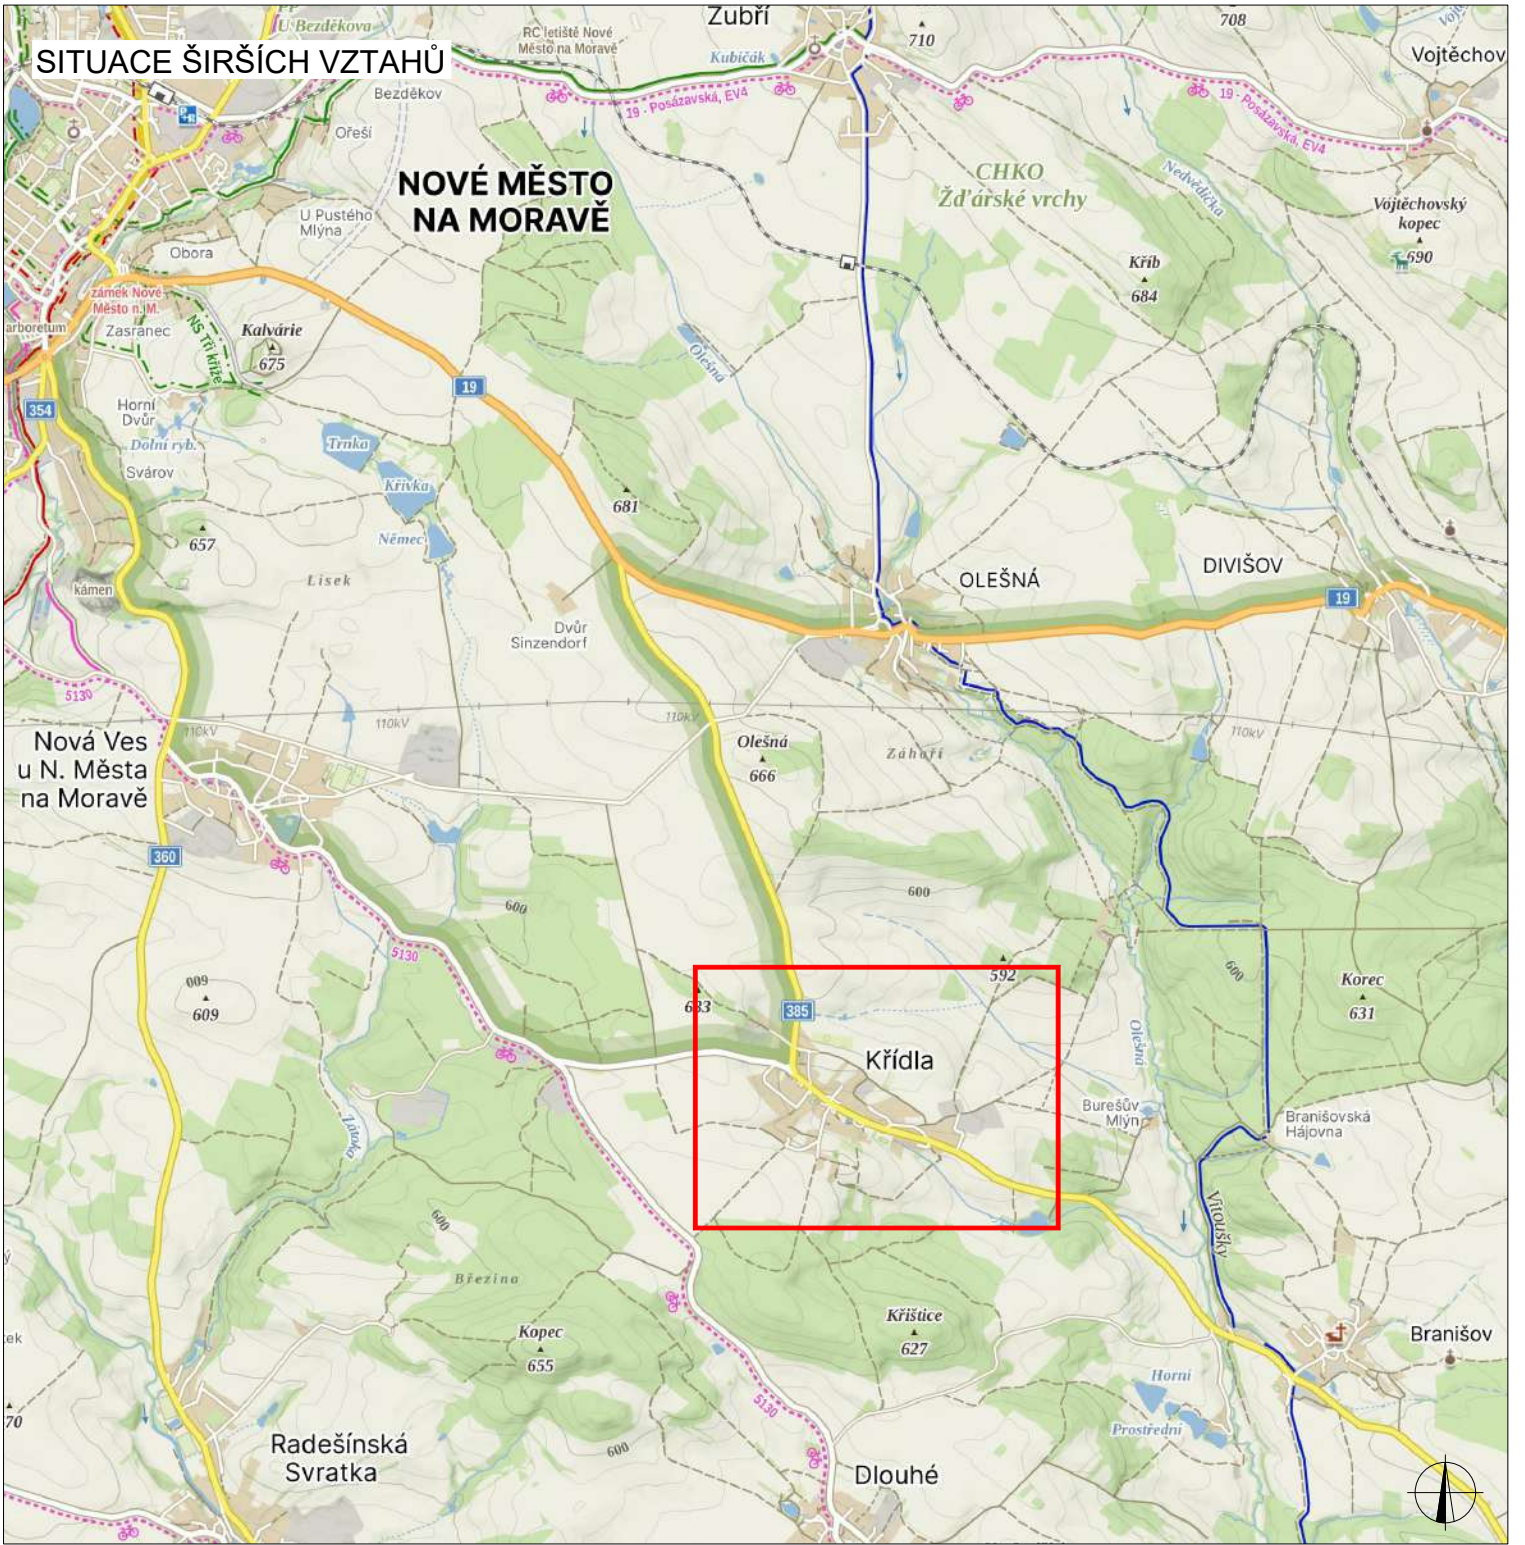


LEGENDA	
	TRVALÉ SVISLÉ DOPRAVNÍ ZNAČENÍ
	DOČASNÉ ZNEPLATNĚNÉ TRVALÉ DOPRAVNÍ ZNAČENÍ
	NAVRŽENÉ PŘECHODNÉ DOPRAVNÍ ZNAČENÍ
INSTALACE PŘECHODNÉHO DOPRAVNÍHO ZNAČENÍ BUDE PROVEDENO DLE PRAVIDEL TP 65 A TP 66 A TP 133	
BUDE ZAJIŠTĚN PŘÍSTUP K NEMOVITOSTEM	
	UZAVÍRKA

ZODPOVĚDNÝ PROJEKTANT:	Richard Peška	
VYPRACOVAL:	Nikolas Mikyska	
KONTROLOVAL:	Richard Peška	
NÁZEV STAVBY:	Kanalizace Křídla - úplná uzavírka - I. etapa	
	okres Žďár nad Sázavou, kraj Vysočina	
OBSAH:	Situace dopravně-inženýrských opatření	
ČÍSLO ZAKÁZKY:		
DATUM:	06/2026	
FORMÁT:	A2	
MĚŘÍTKO:		
ÚČEL:	RDS	
ČÍSLO PŘÍLOHY:	01	01
SOUPRAVA:		

VYZNAČ, s.r.o.
Srážná 5113/1, 586 01 Jihlava

SITUACE DIO - OBJÍZDNÁ TRASA - ÚPLNÁ UZAVÍRKA

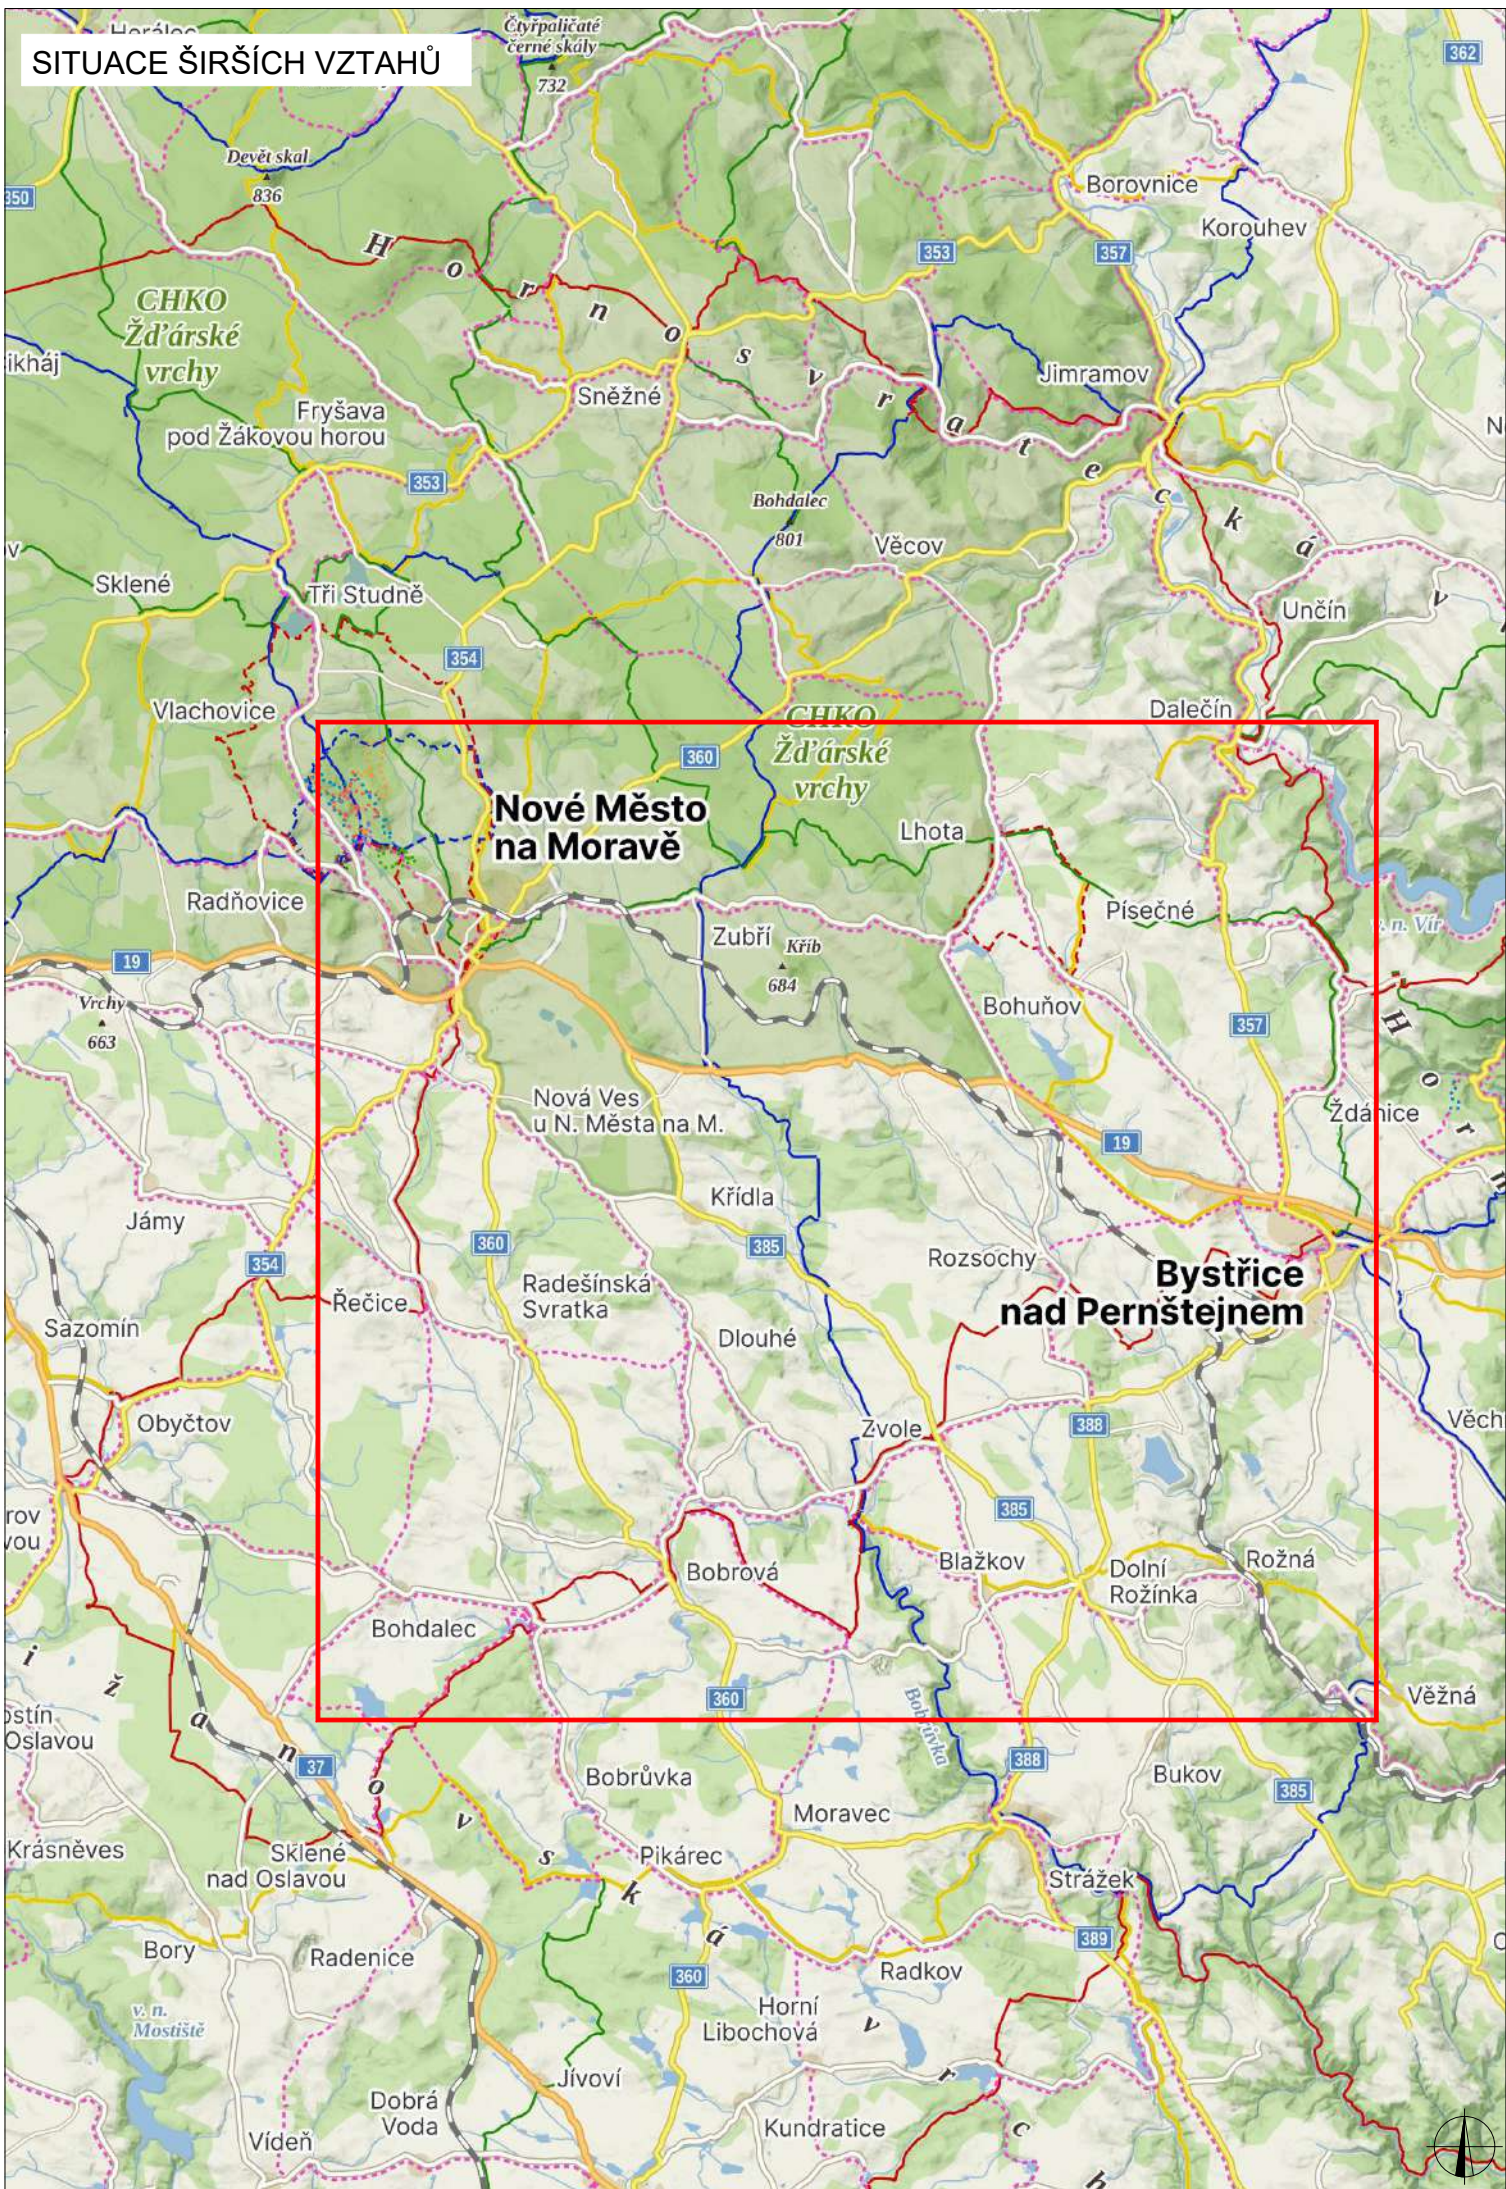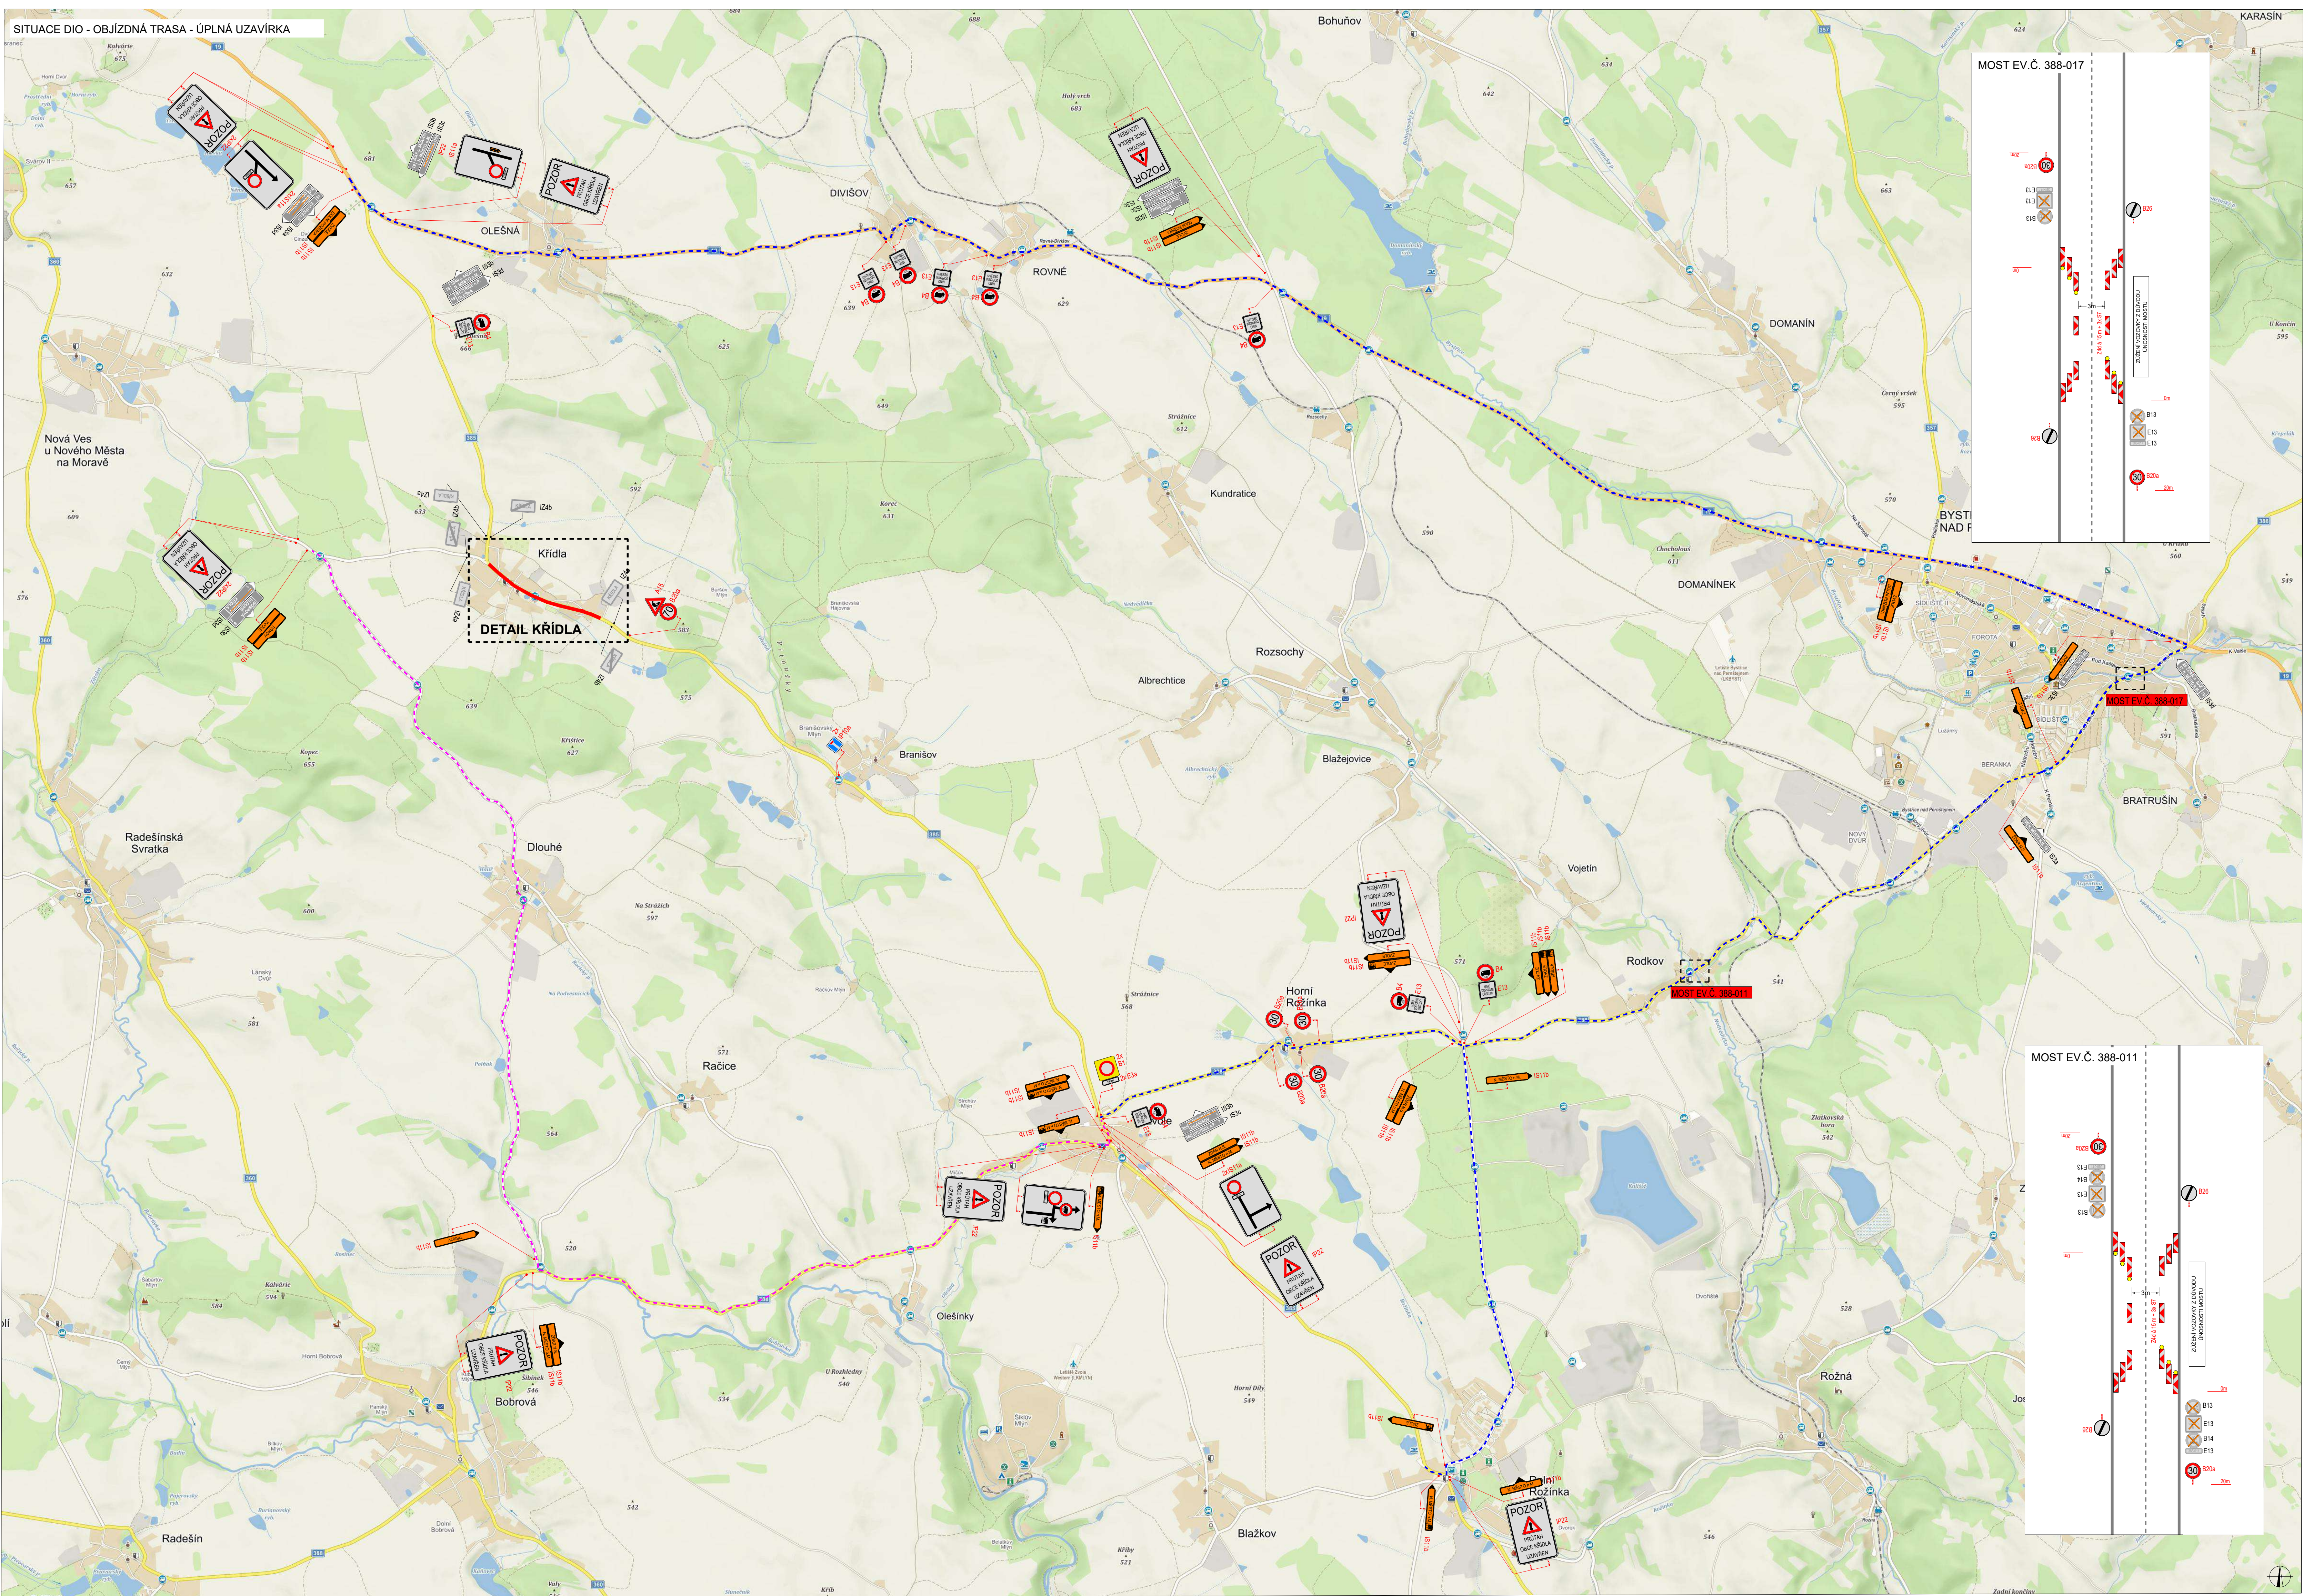

PLATNOST DOKUMENTACE		
V dne	V dne	V dne
V dne	V dne	V dne

LEGENDA	
	TRVÁLE SVISLE DOPRAVNÍ ZNAČENÍ
	DOČASNÉ ZNEPLATNĚNÉ TRVÁLE DOPRAVNÍ ZNAČENÍ
	NAVŘEZENÉ PŘECHODNÉ DOPRAVNÍ ZNAČENÍ
	UZAVÍRKA
	OBJÍZDNÁ TRASA HLAVNÍ
	OBJÍZDNÁ TRASA OD NOVÉ VSI

ZODPOVĚDNÝ PROJEKTANT:	Richard Peška	
VYPRACOVAL:	Nikolas Mikyska	
KONTROLOVAL:	Richard Peška	
NÁZEV STAVBY:	Kanalizace Křídla - úplná uzavírka - I. etapa okres Žďár nad Sázavou, kraj Vysočina	
OBSAH:	Situace dopravně-inženýrských opatření	
ČÍSLO ZAKÁZKY:	DATUM:	06/2026
FORMÁT:	MĚŘÍTKO:	-
ČČEL:	RDS	
ČÍSLO PŘÍLOHY:	SOUPRAVA:	02 01



VYZNAČ, s.r.o.
Srdná 513/1, 586 01 Jihlava

DETAIL KŘÍDLA




PLATNOST DOKUMENTACE

V dne

V dne

V dne

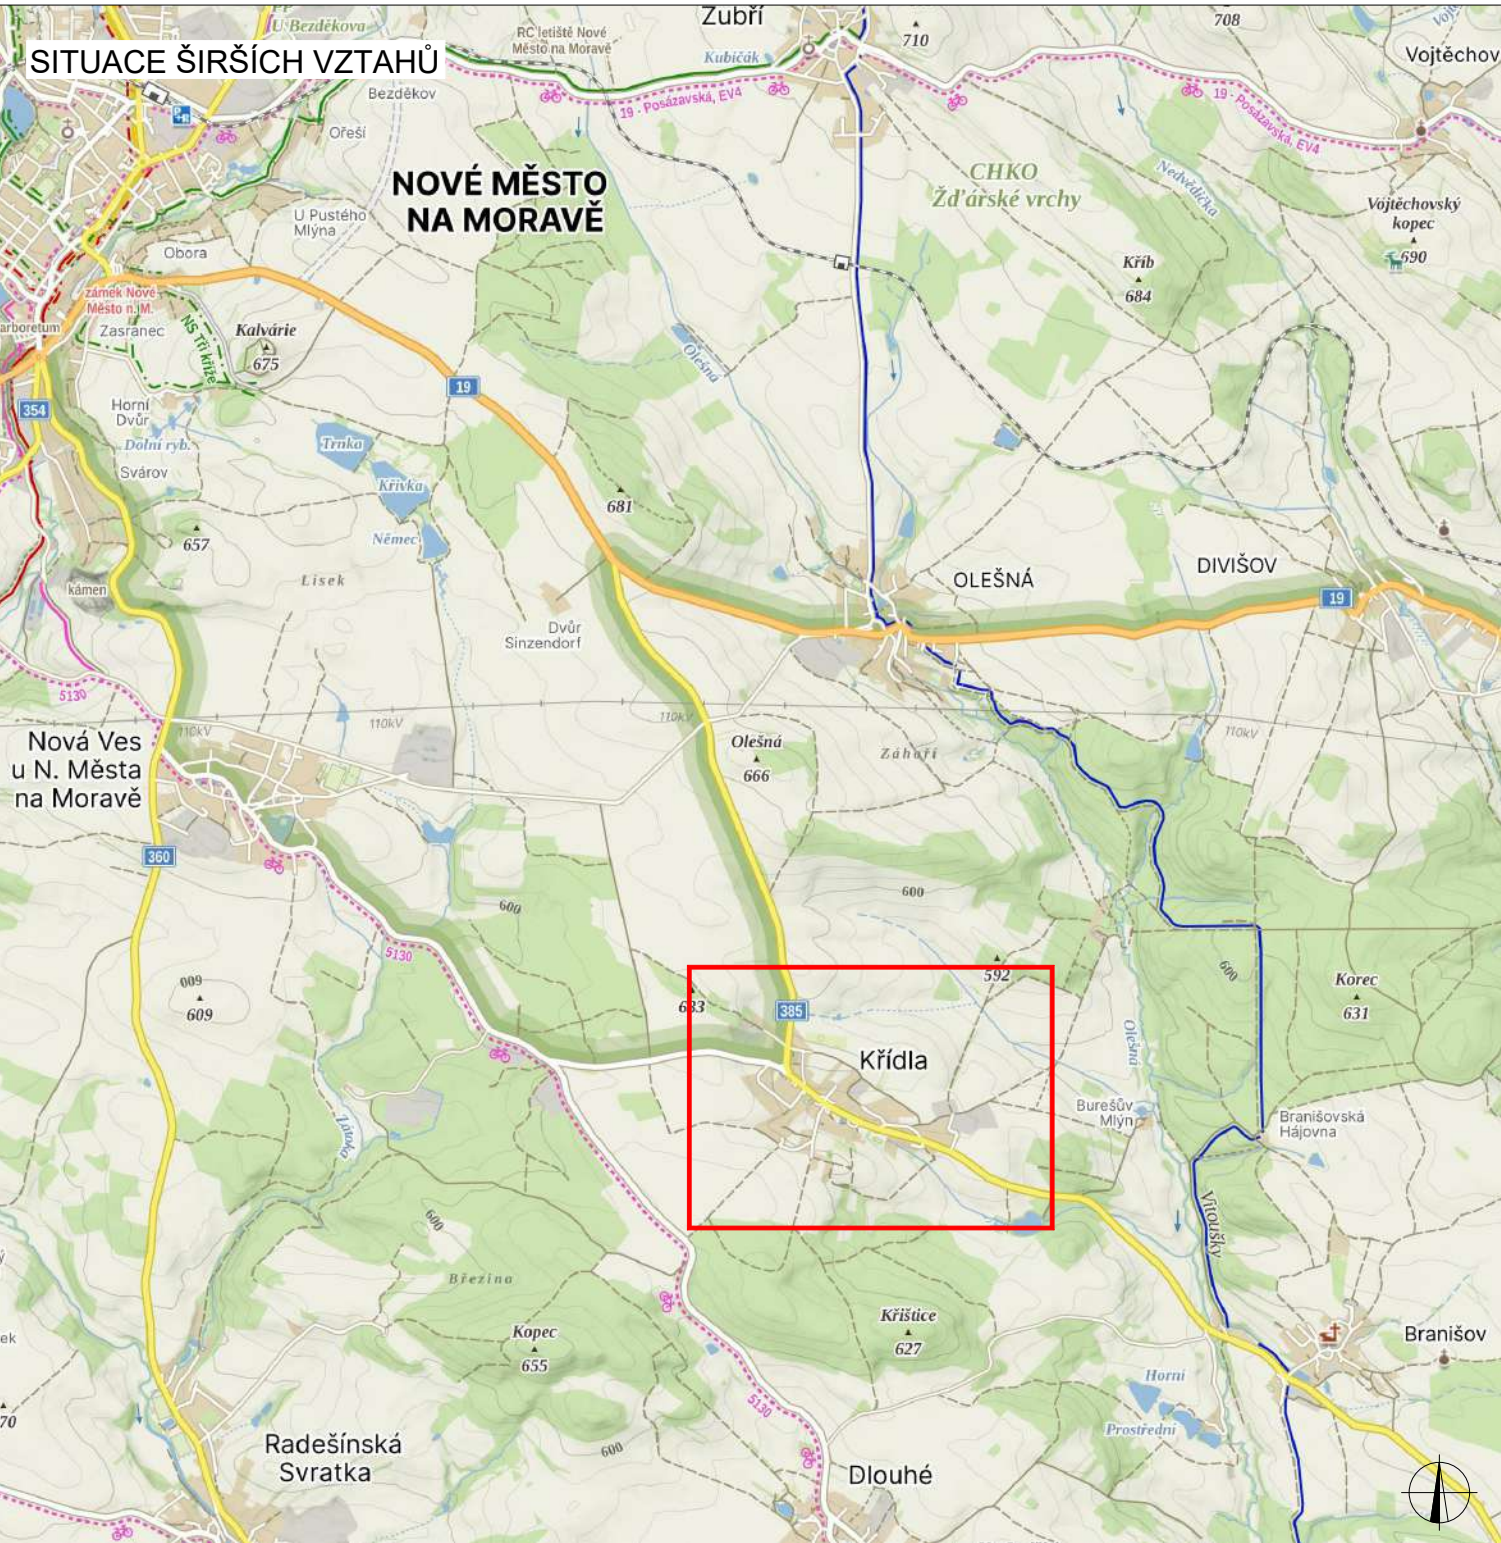

LEGENDA



TRVALÉ SVISLÉ
DOPRAVNÍ ZNAČENÍ



DOČASNĚ ZNEPLATNĚNÉ
TRVALÉ DOPRAVNÍ ZNAČENÍ




NAVRŽENÉ PŘECHODNÉ DOPRAVNÍ ZNAČENÍ




INSTALACE PŘECHODNÉHO DOPRAVNÍHO ZNAČENÍ BUDE PROVEDENO DLE
PRAVIDEL TP 65 A TP 66 A TP 133

UZAVÍRKA

ZODPOVĚDNÝ PROJEKTANT:	Richard Peška		 DOPRAVNÍ ŽIVČENÍ VYZNAČ, s.r.o. Srážné 5113/1, 586 01 Jihlava
VYPRACOVAL:	Nikolas Mikyska		
KONTROLOVAL:	Richard Peška		
NÁZEV STAVBY: Kanalizace Křídla - úplná uzavírka - II. etapa okres Žďár nad Sázavou, kraj Vysočina			ČÍSLO ZAKÁZKY: DATUM: 06/2026 FORMÁT: A2
OBSAH:	MĚŘÍTKO:		ČÍSLO PŘÍLOHY:
Situace dopravně-inženýrských opatření	ÚČEL:		SOUPRAVA:
	RDS		01 02

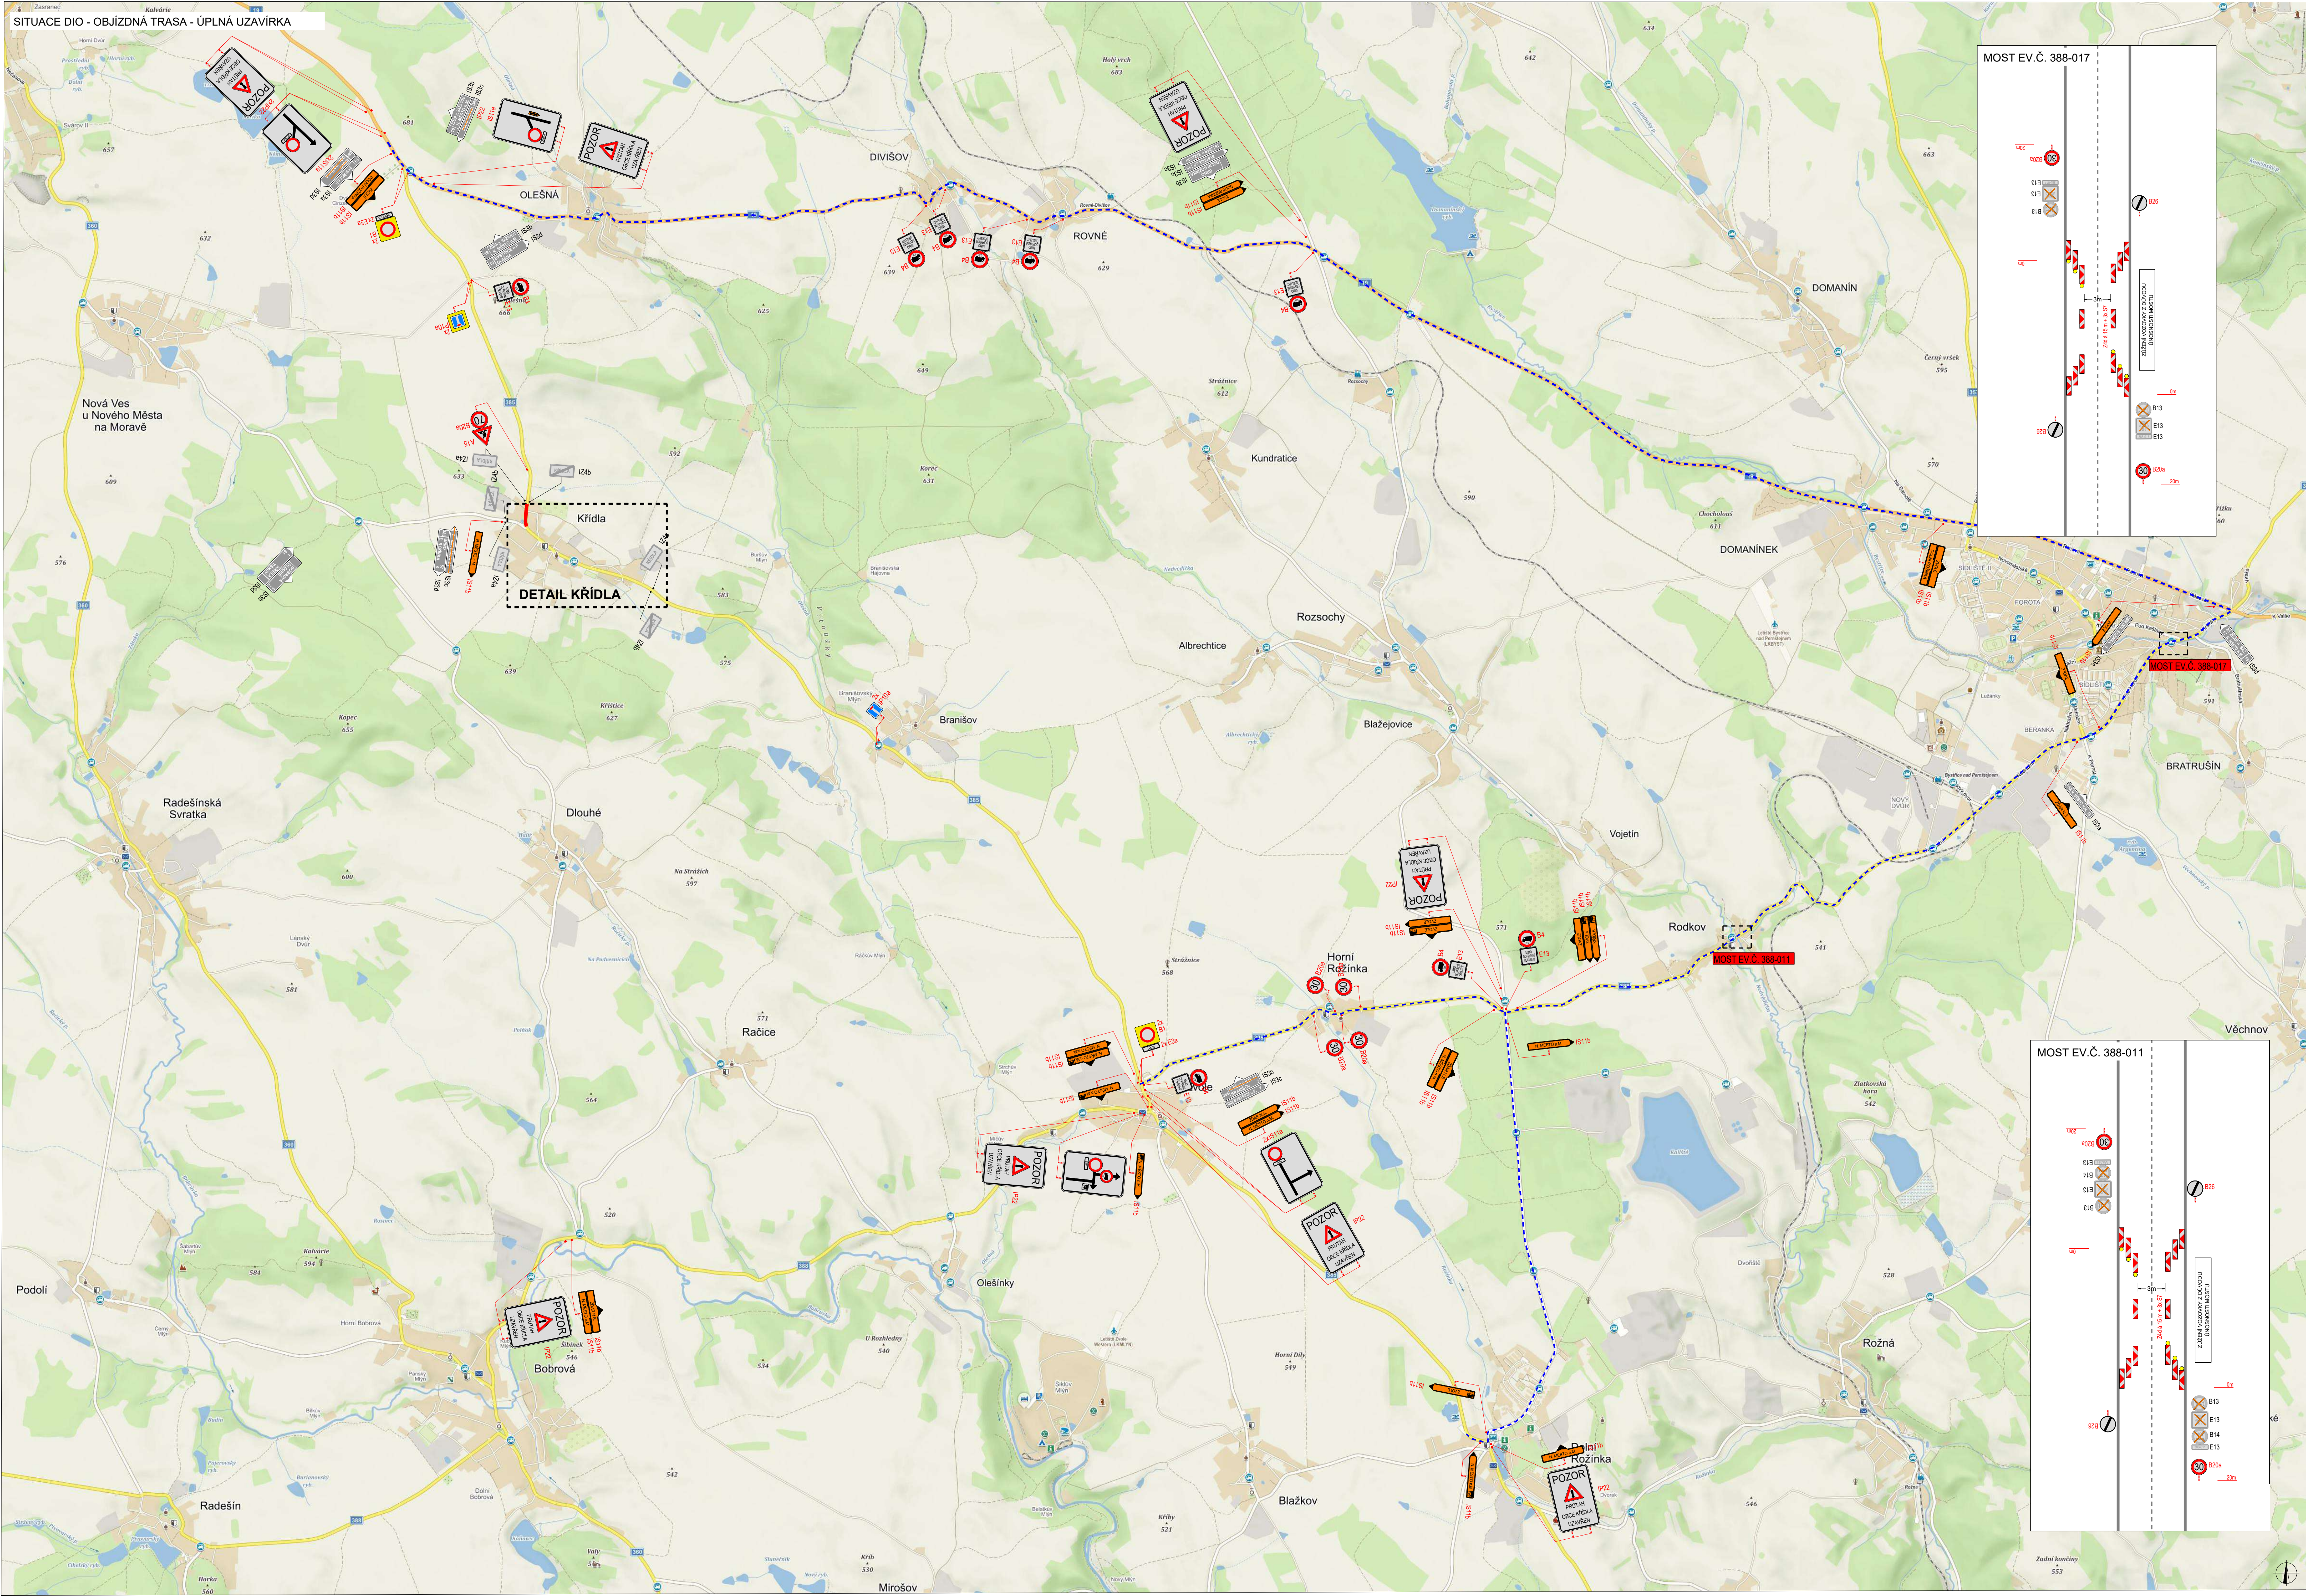

DETAIL KŘÍDLA

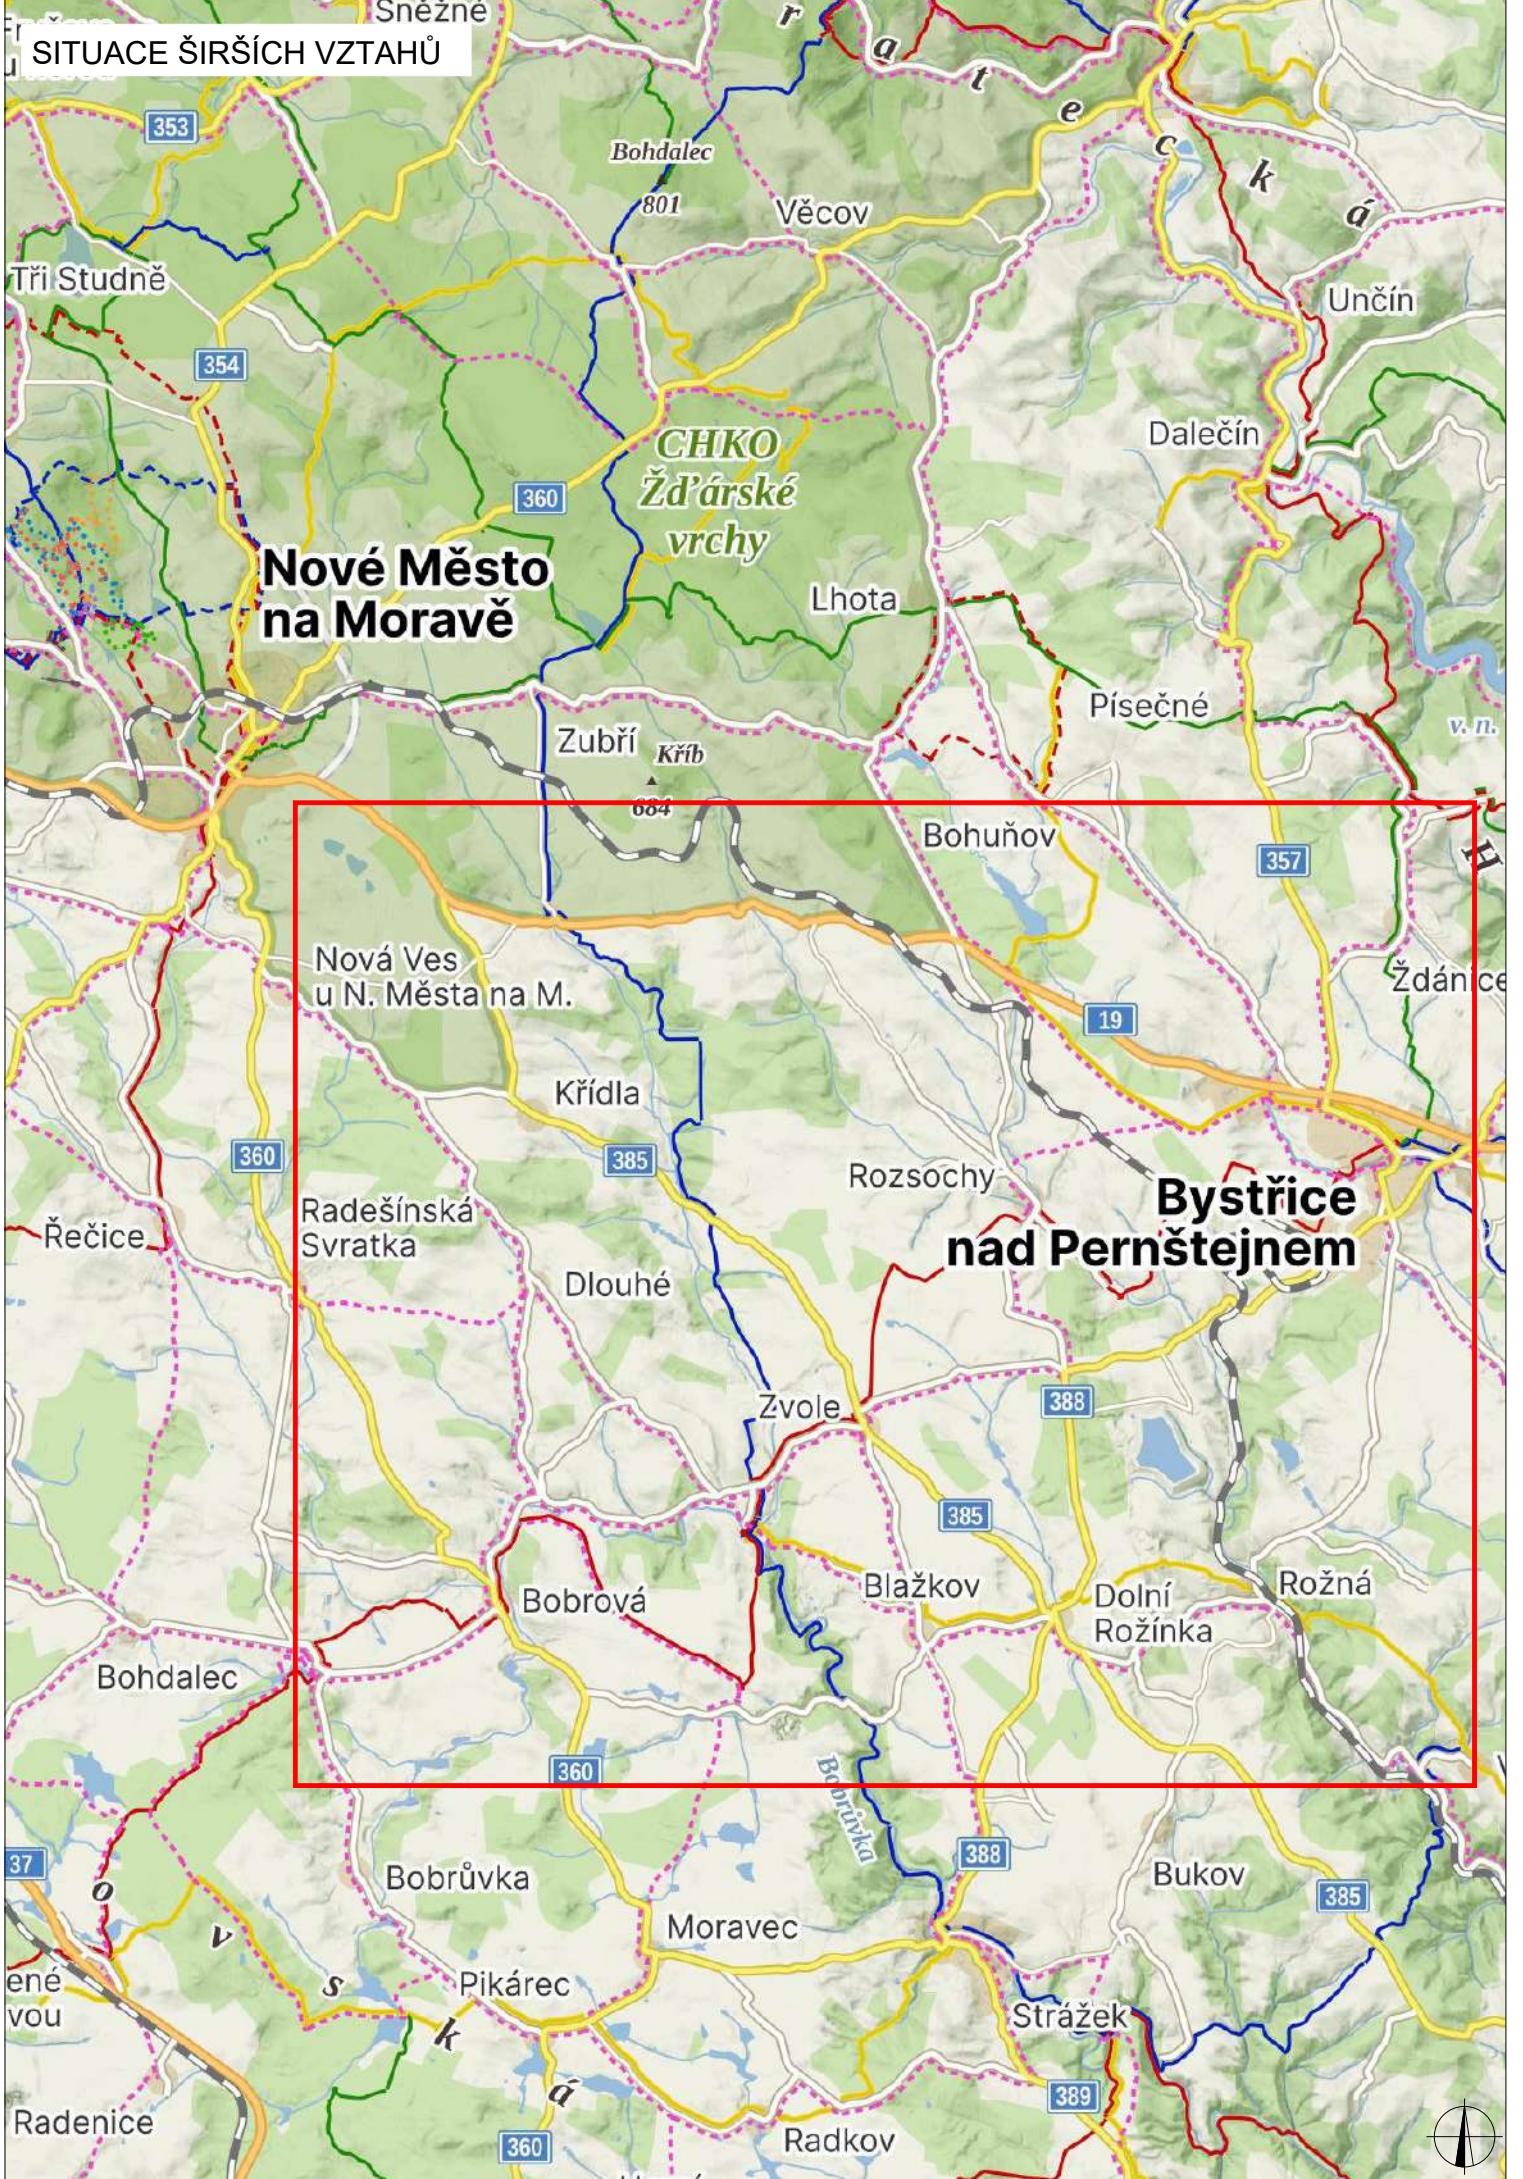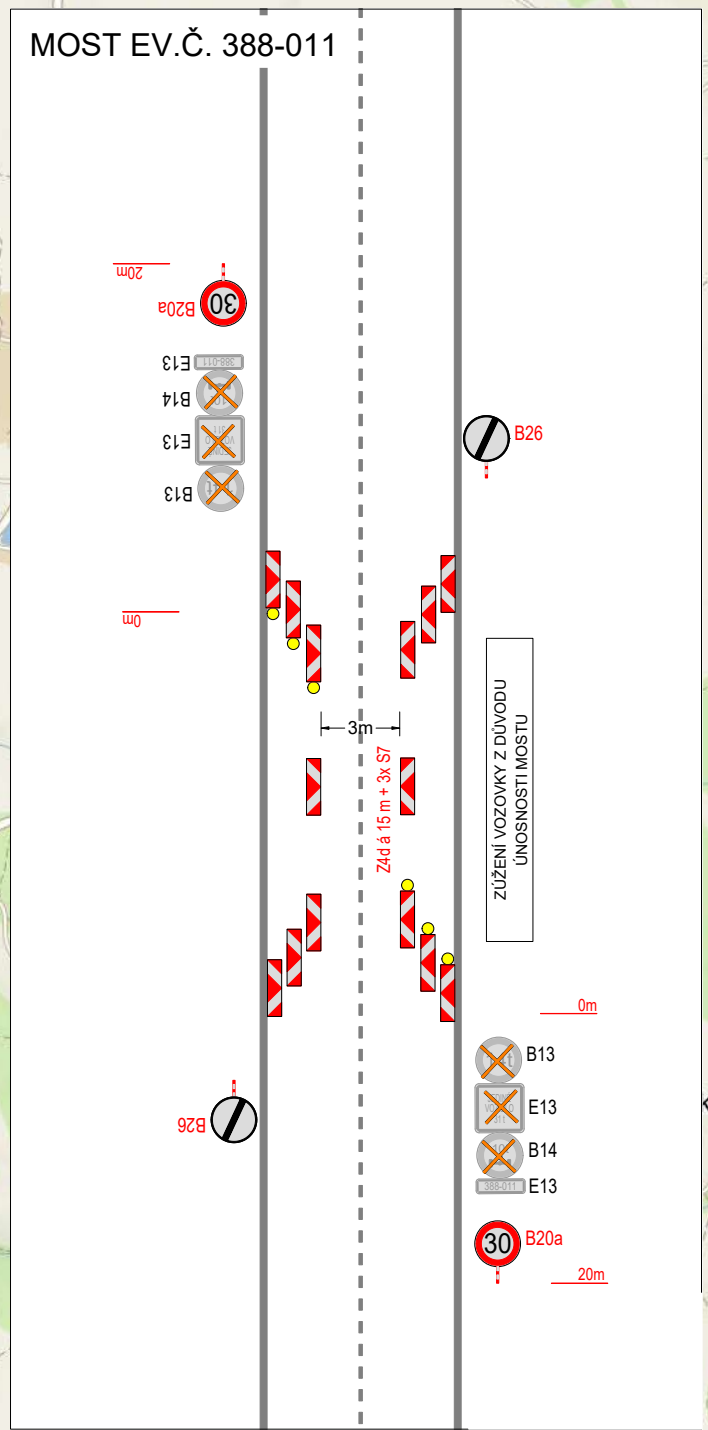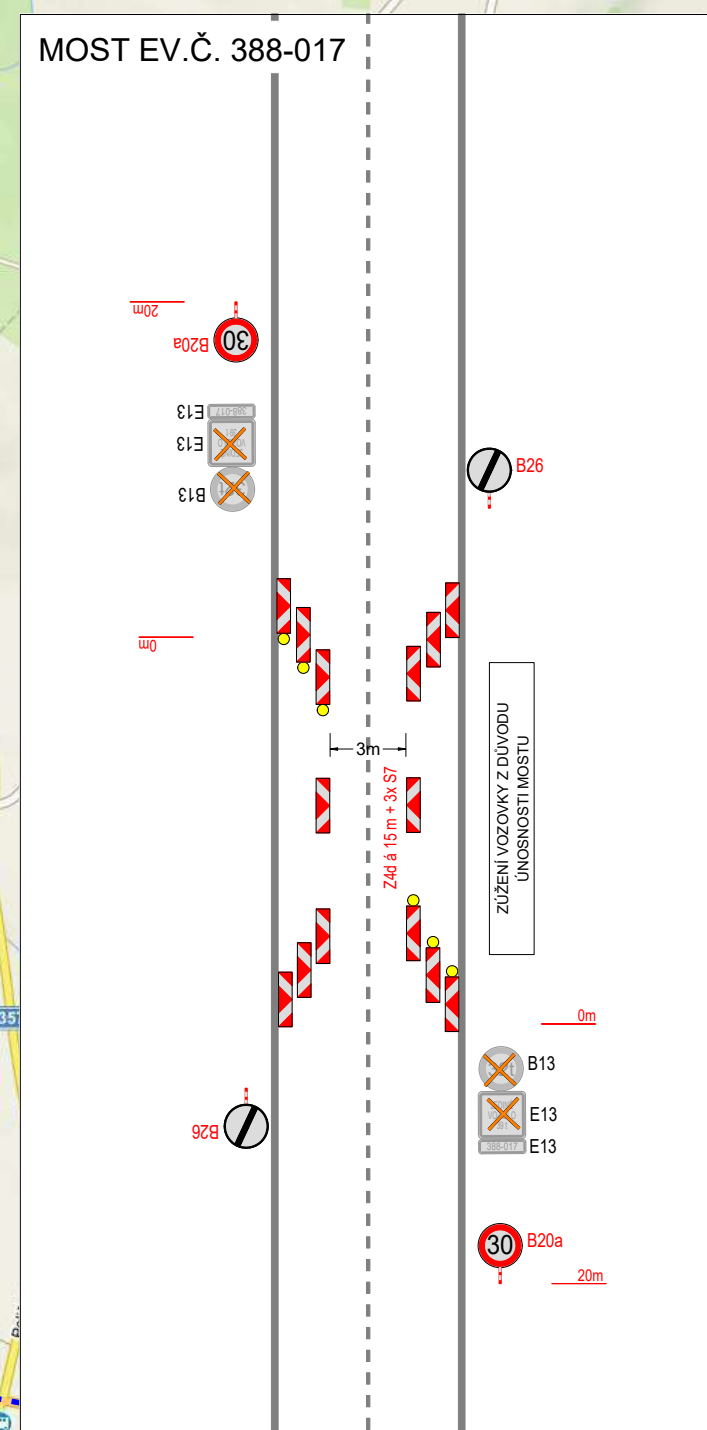

PLATNOST DOKUMENTACE		
V dne	V dne	V dne
V dne	V dne	V dne



LEGENDA	
 P8	TRVÁLE SVISLE DOPRAVNÍ ZNAČENÍ
 P8	DOČASNÉ ZNEPLATNĚNÉ TRVÁLE DOPRAVNÍ ZNAČENÍ
 P8	NAVŘEZENÉ PŘECHODNÉ DOPRAVNÍ ZNAČENÍ
	UZAVÍRKA
	OBJÍZDNÁ TRASA HLAVNÍ

VEŠKERÉ DOPRAVNÍ ZNAČENÍ V ROZPORU S PŘECHODNÝM ZNAČENÍM A OBJÍZDNOU TRASOU BUDE ZNEPLATNĚNO.

ZODPOVĚDNÝ PROJEKTANT:	Richard Peška	
VYPRACOVAL:	Nikolas Mlýska	
KONTROLOVAL:	Richard Peška	
NÁZEV STAVBY:	Kanalizacione Křídla - úplná uzavírka - II. etapa okres Žďár nad Sázavou, kraj Vysočina	
OBSAH:	Situace dopravně-inženýrských opatření	
ČÍSLO ZAKÁZKY:	DATUM:	06/2026
FORMÁT:	MĚŘÍTKO:	-
ČEL:	RDS	
ČÍSLO PŘÍLOHY:	SOUPRAVA:	02 02



VYZNAČ, s.r.o.
Sřazná 5113/1, 586 01 Jihlava

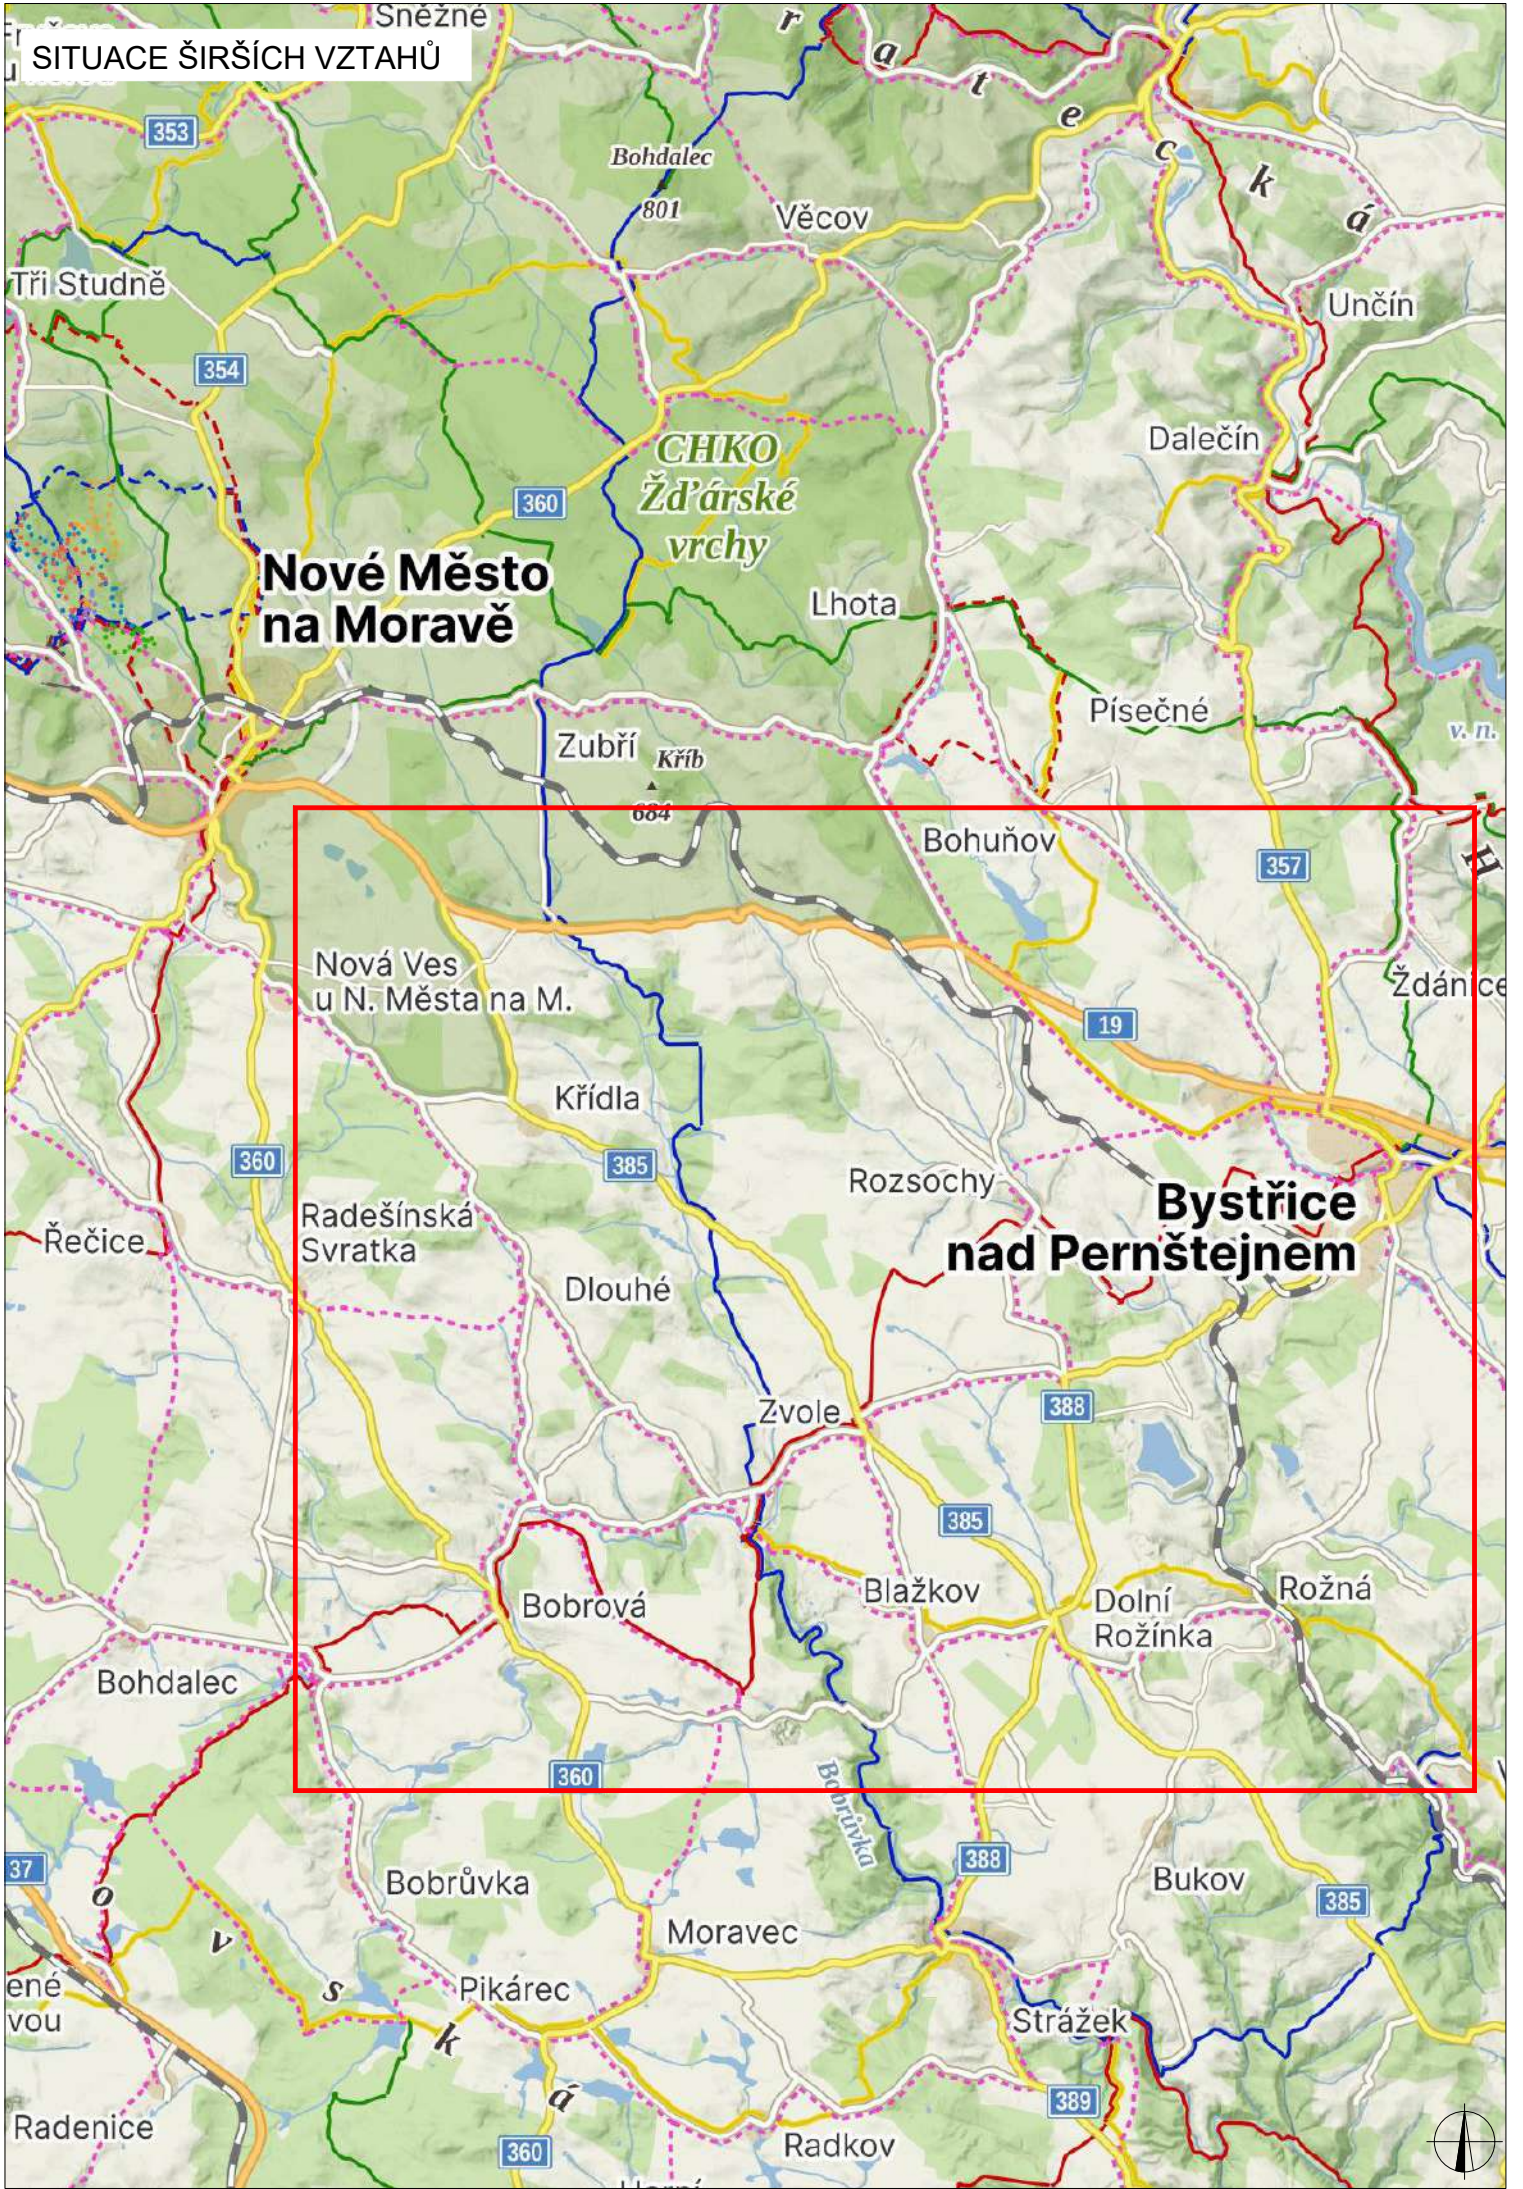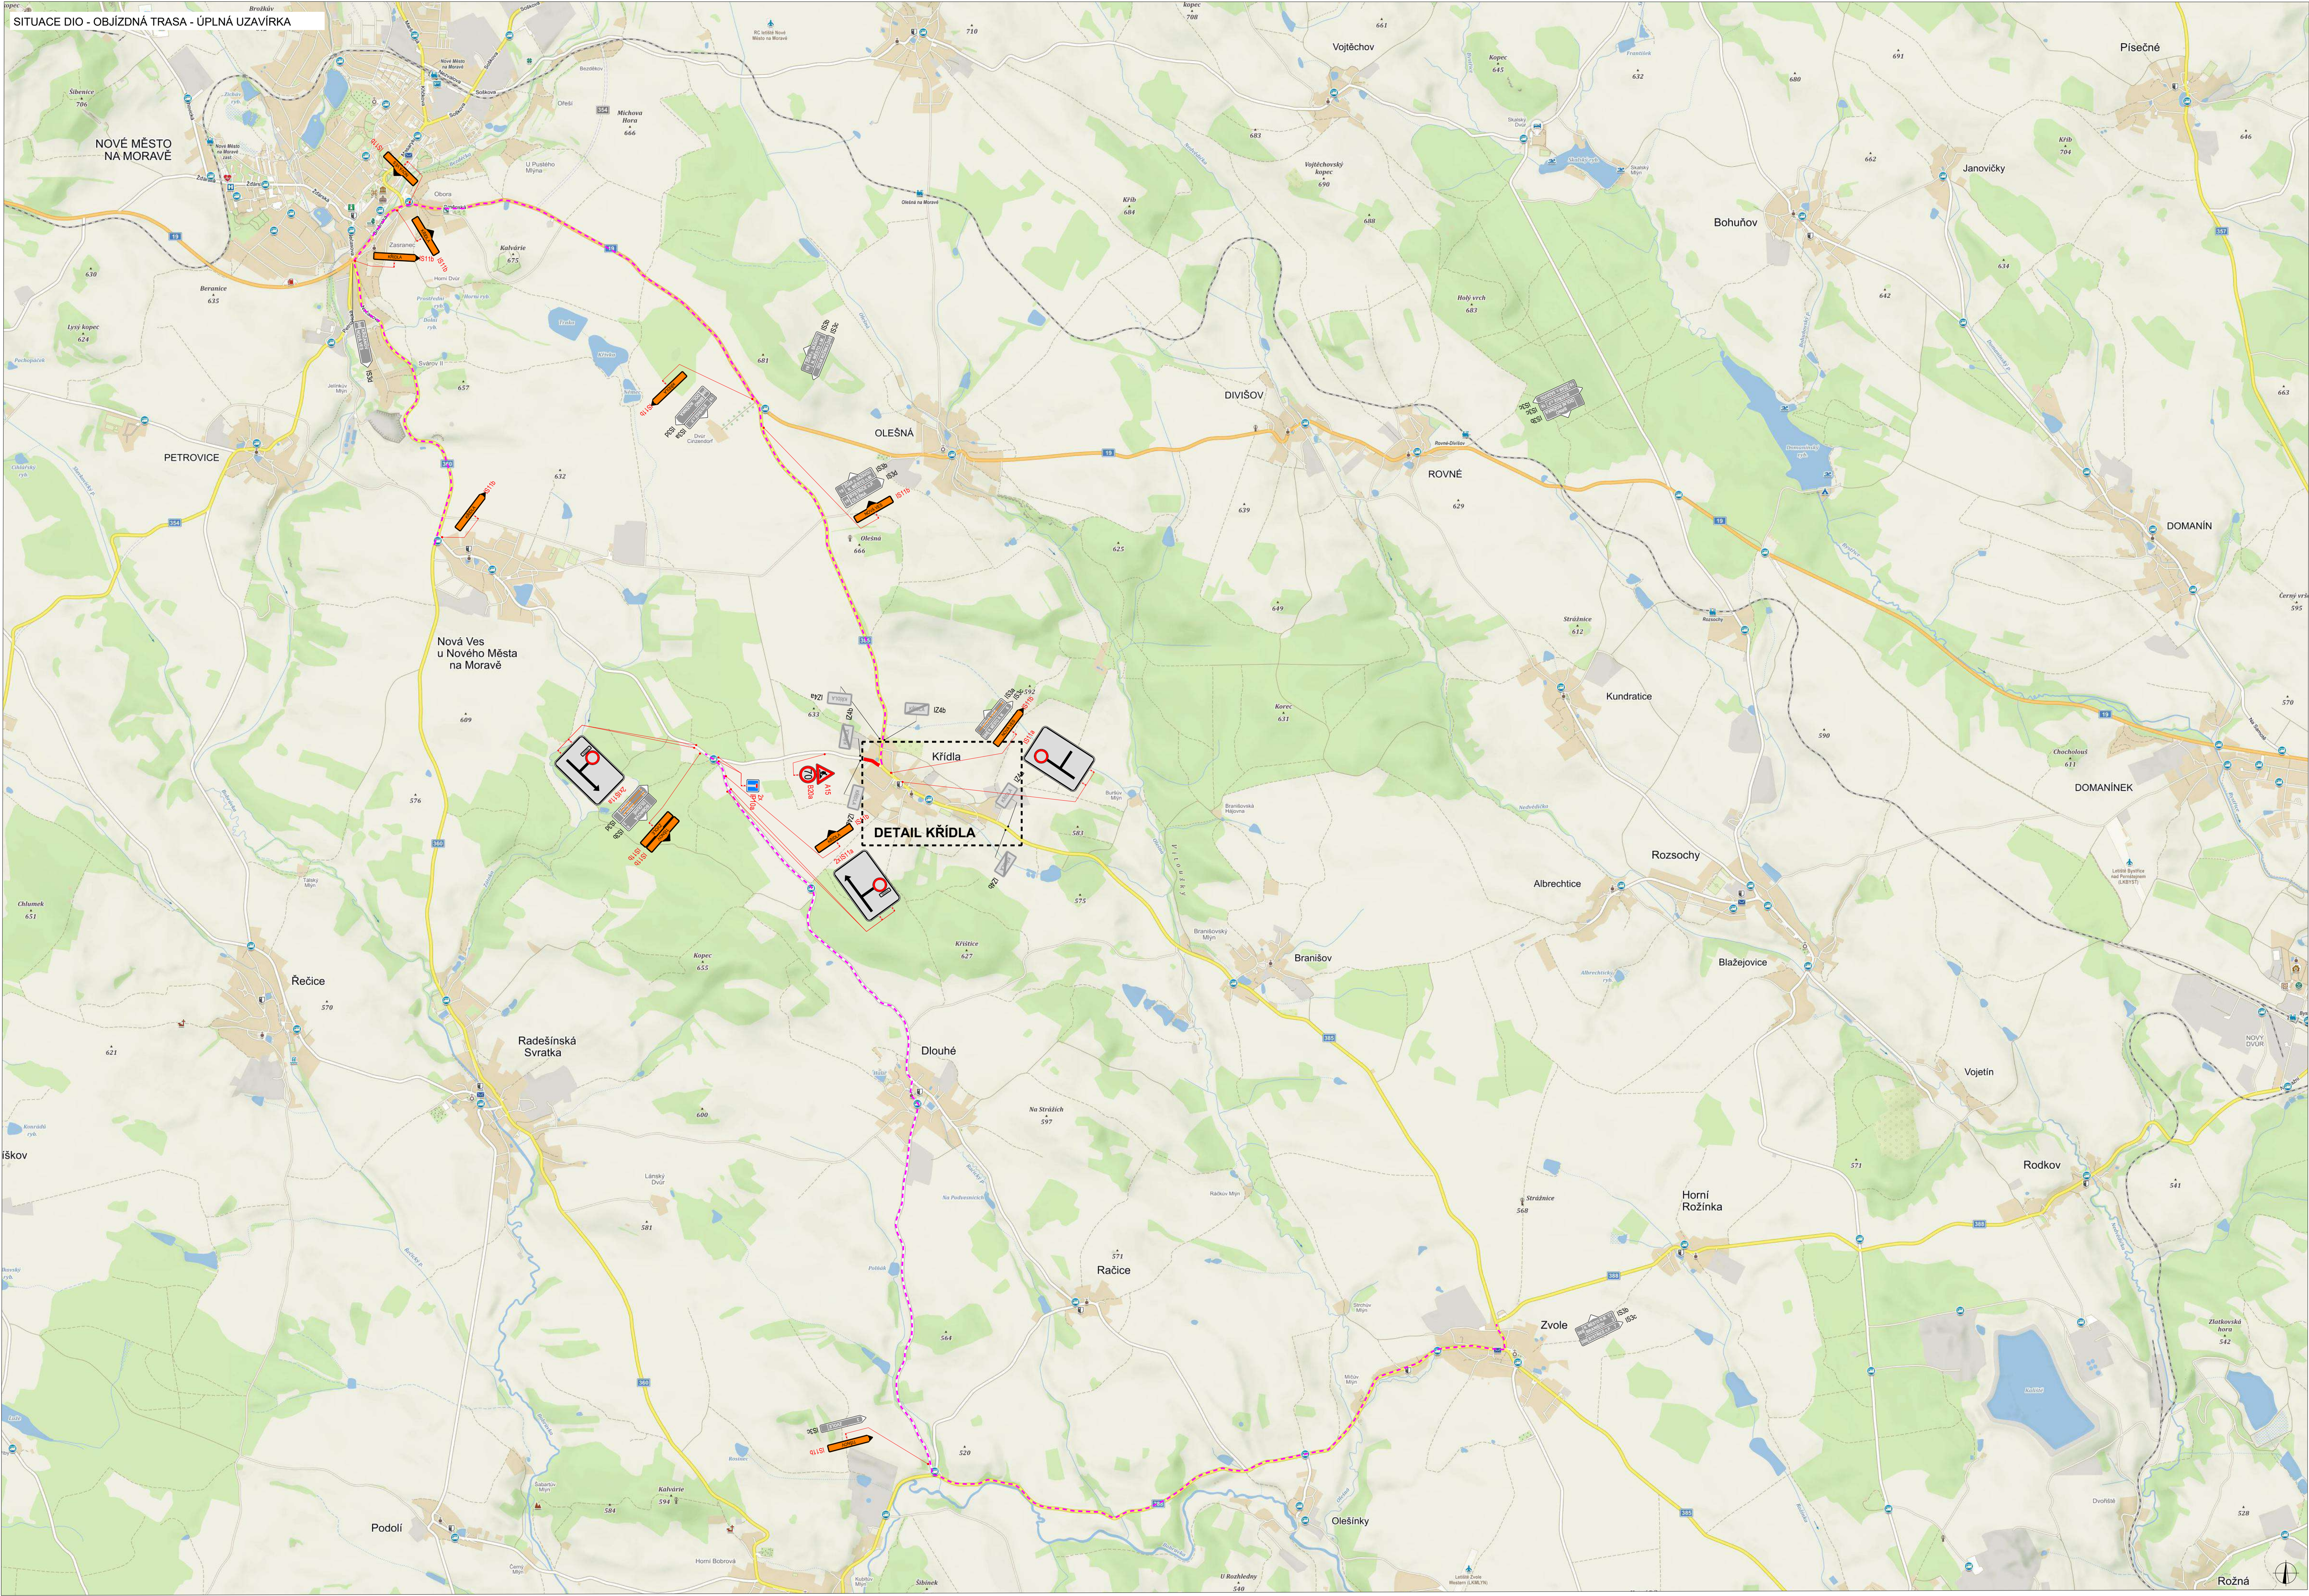

PLATNOST DOKUMENTACE		
V dne	V dne	V dne
V dne	V dne	V dne

LEGENDA				
	P8	TRVÁLE SVISLÉ DOPRAVNÍ ZNAČENÍ		UZAVÍRKA
	P8	DOČASNÉ ZNEPLATNĚNÉ TRVÁLE DOPRAVNÍ ZNAČENÍ		
	P8	NAVŘEŽENÉ PŘECHODNÉ DOPRAVNÍ ZNAČENÍ		OBJÍZDNÁ TRASA
VEŠKERÉ DOPRAVNÍ ZNAČENÍ V ROZPORU S PŘECHODNÝM ZNAČENÍM A OBJÍZDNOU TRASOU BUDE ZNEPLATNĚNO.				


VEŠKERÉ DOPRAVNÍ ZNAČENÍ V ROZPORU S PŘECHODNÝM ZNAČENÍM A OBJÍZDNOU TRASOU BUDE ZNEPLATNĚNO.

ZODPOVĚDNÝ PROJEKTANT:	Richard Peška	
VYPRACOVAL:	Nikolas Mlýnský	
KONTROLOVAL:	Richard Peška	
NÁZEV STAVBY:	Kanalizace Křídla - úplná uzavírka - III. etapa okres Žďár nad Sázavou, kraj Vysočina	
OBSAH:	Situace dopravně-inženýrských opatření	
ČÍSLO ZAKÁZKY:	DATUM:	06/2026
FORMÁT:	MĚŘÍTKO:	-
ČEČEL:	RDS	
ČÍSLO PŘÍLOHY:	SOUHRN:	
02	03	





VYZNAČ, s.r.o.
Sřazná 5113/1, 586 01 Jihlava


SITUACE DIO - OBJÍZDNÁ TRASA - ÚPLNÁ UZAVÍRKA

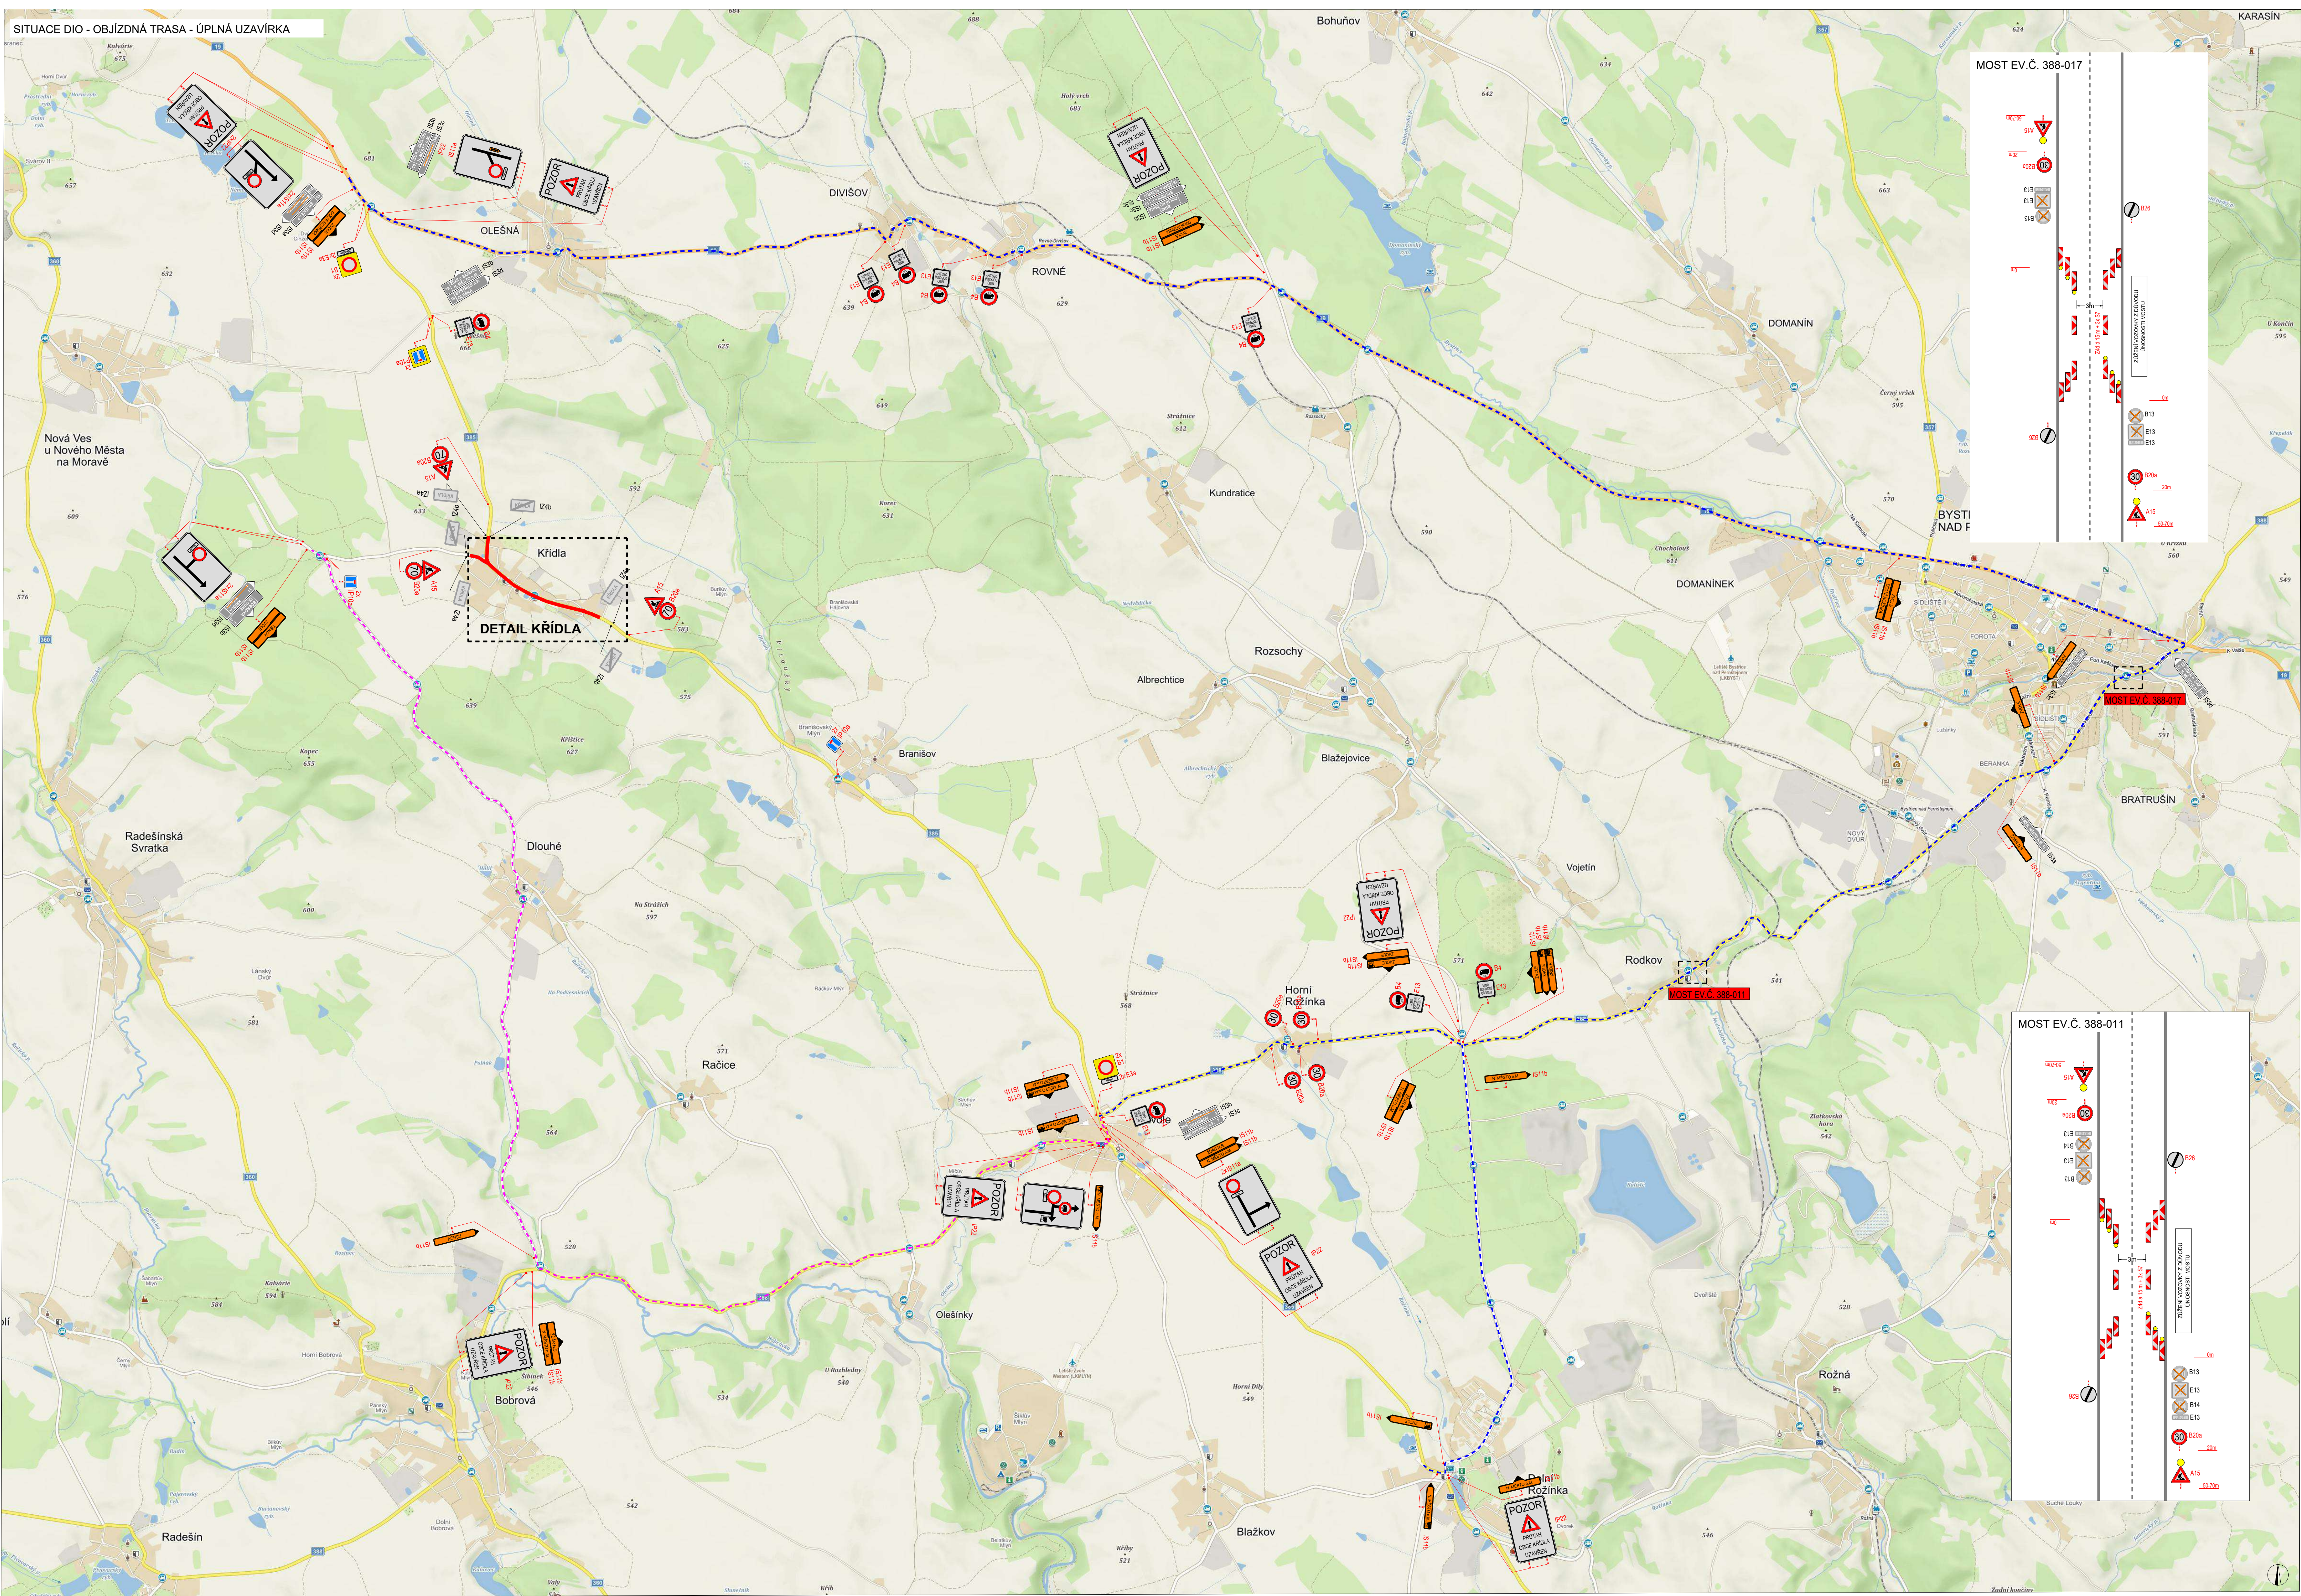

DETAIL KŘÍDLA

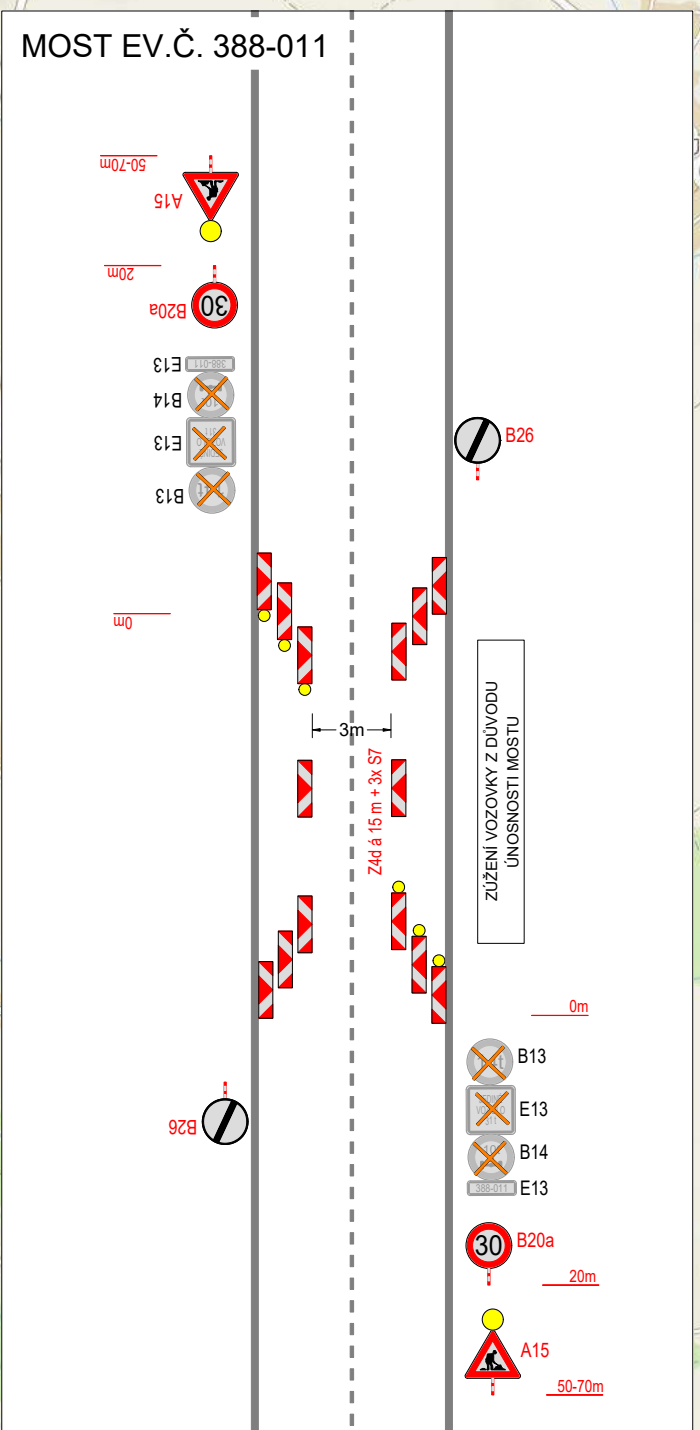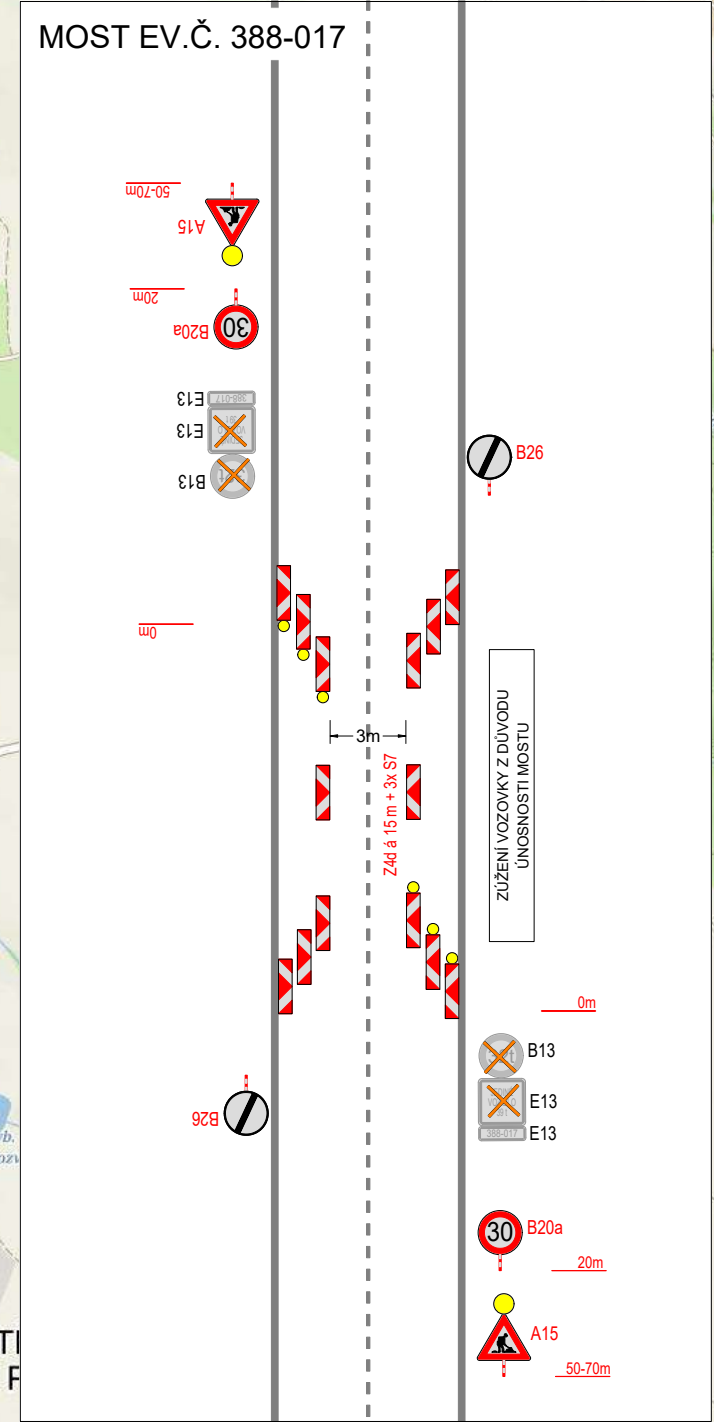

SITUACE ŠIRŠÍCH VZTAHŮ

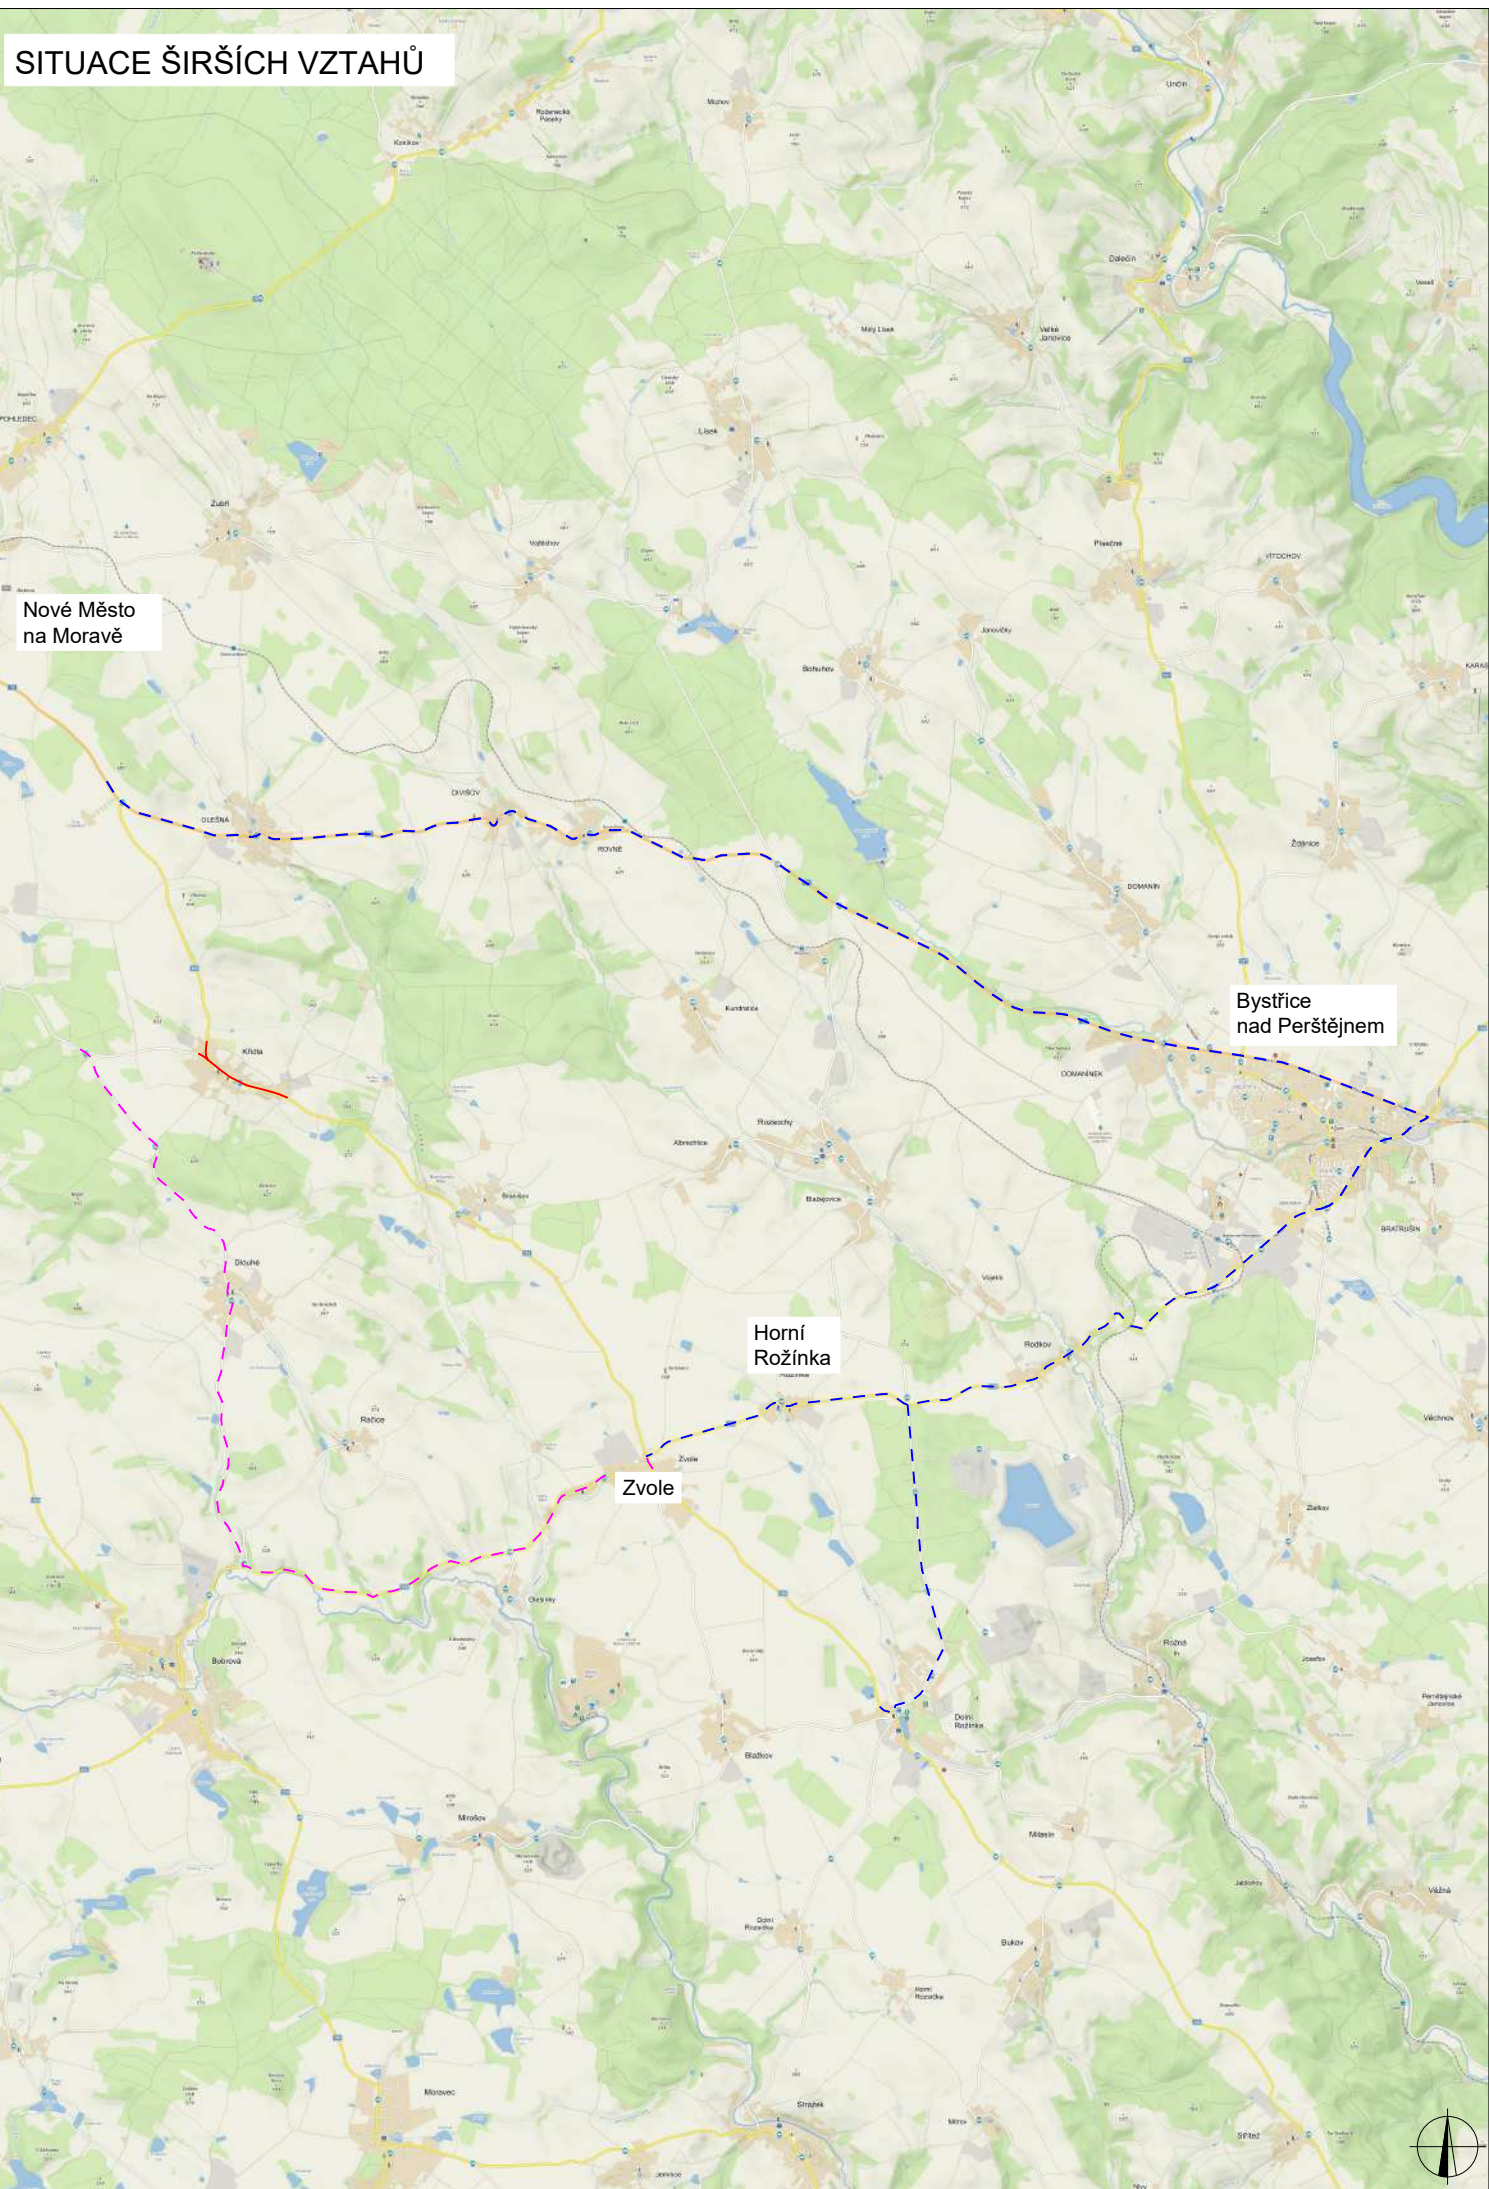


PLATNOST DOKUMENTACE

V dne	V dne	V dne
V dne	V dne	V dne


LEGENDA

 P8	TRVÁLE SVISLE DOPRAVNÍ ZNAČENÍ		UZAVÍRKA
 P8	DOČASNÉ ZNEPLATNĚNÉ TRVÁLE DOPRAVNÍ ZNAČENÍ		OBJÍZDNÁ TRASA HLAVNÍ
 P8	NAVŘEZENÉ PŘECHODNÉ DOPRAVNÍ ZNAČENÍ		OBJÍZDNÁ TRASA OD NOVÉ VSI


VEŠKERÉ DOPRAVNÍ ZNAČENÍ V ROZPORU S PŘECHODNÝM ZNAČENÍM A OBJÍZDNÁ TRASOU BUDE ZNEPLATNĚNO.

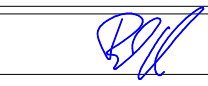ZODPOVĚDNÝ PROJEKTANT:	Richard Peška	
VYPRACOVAL:	Nikolas Mlýnský	
KONTROLOVAL:	Richard Peška	
NÁZEV STAVBY:	Kanalizace Křídla - úplná uzavírka okres Žďár nad Sázavou, kraj Vysočina	
OBSAH:	Situace dopravně-inženýrských opatření	
ČÍSLO ZAKÁZKY:	DATUM:	06/2026
FORMÁT:	MĚŘÍTKO:	1:500
ČEČEL:	RDS	
ČÍSLO PŘÍLOHY:	SOUPRAVA:	02

VYZNAČ s.r.o.
Sázavská 5113/1, 586 01 Jihlava

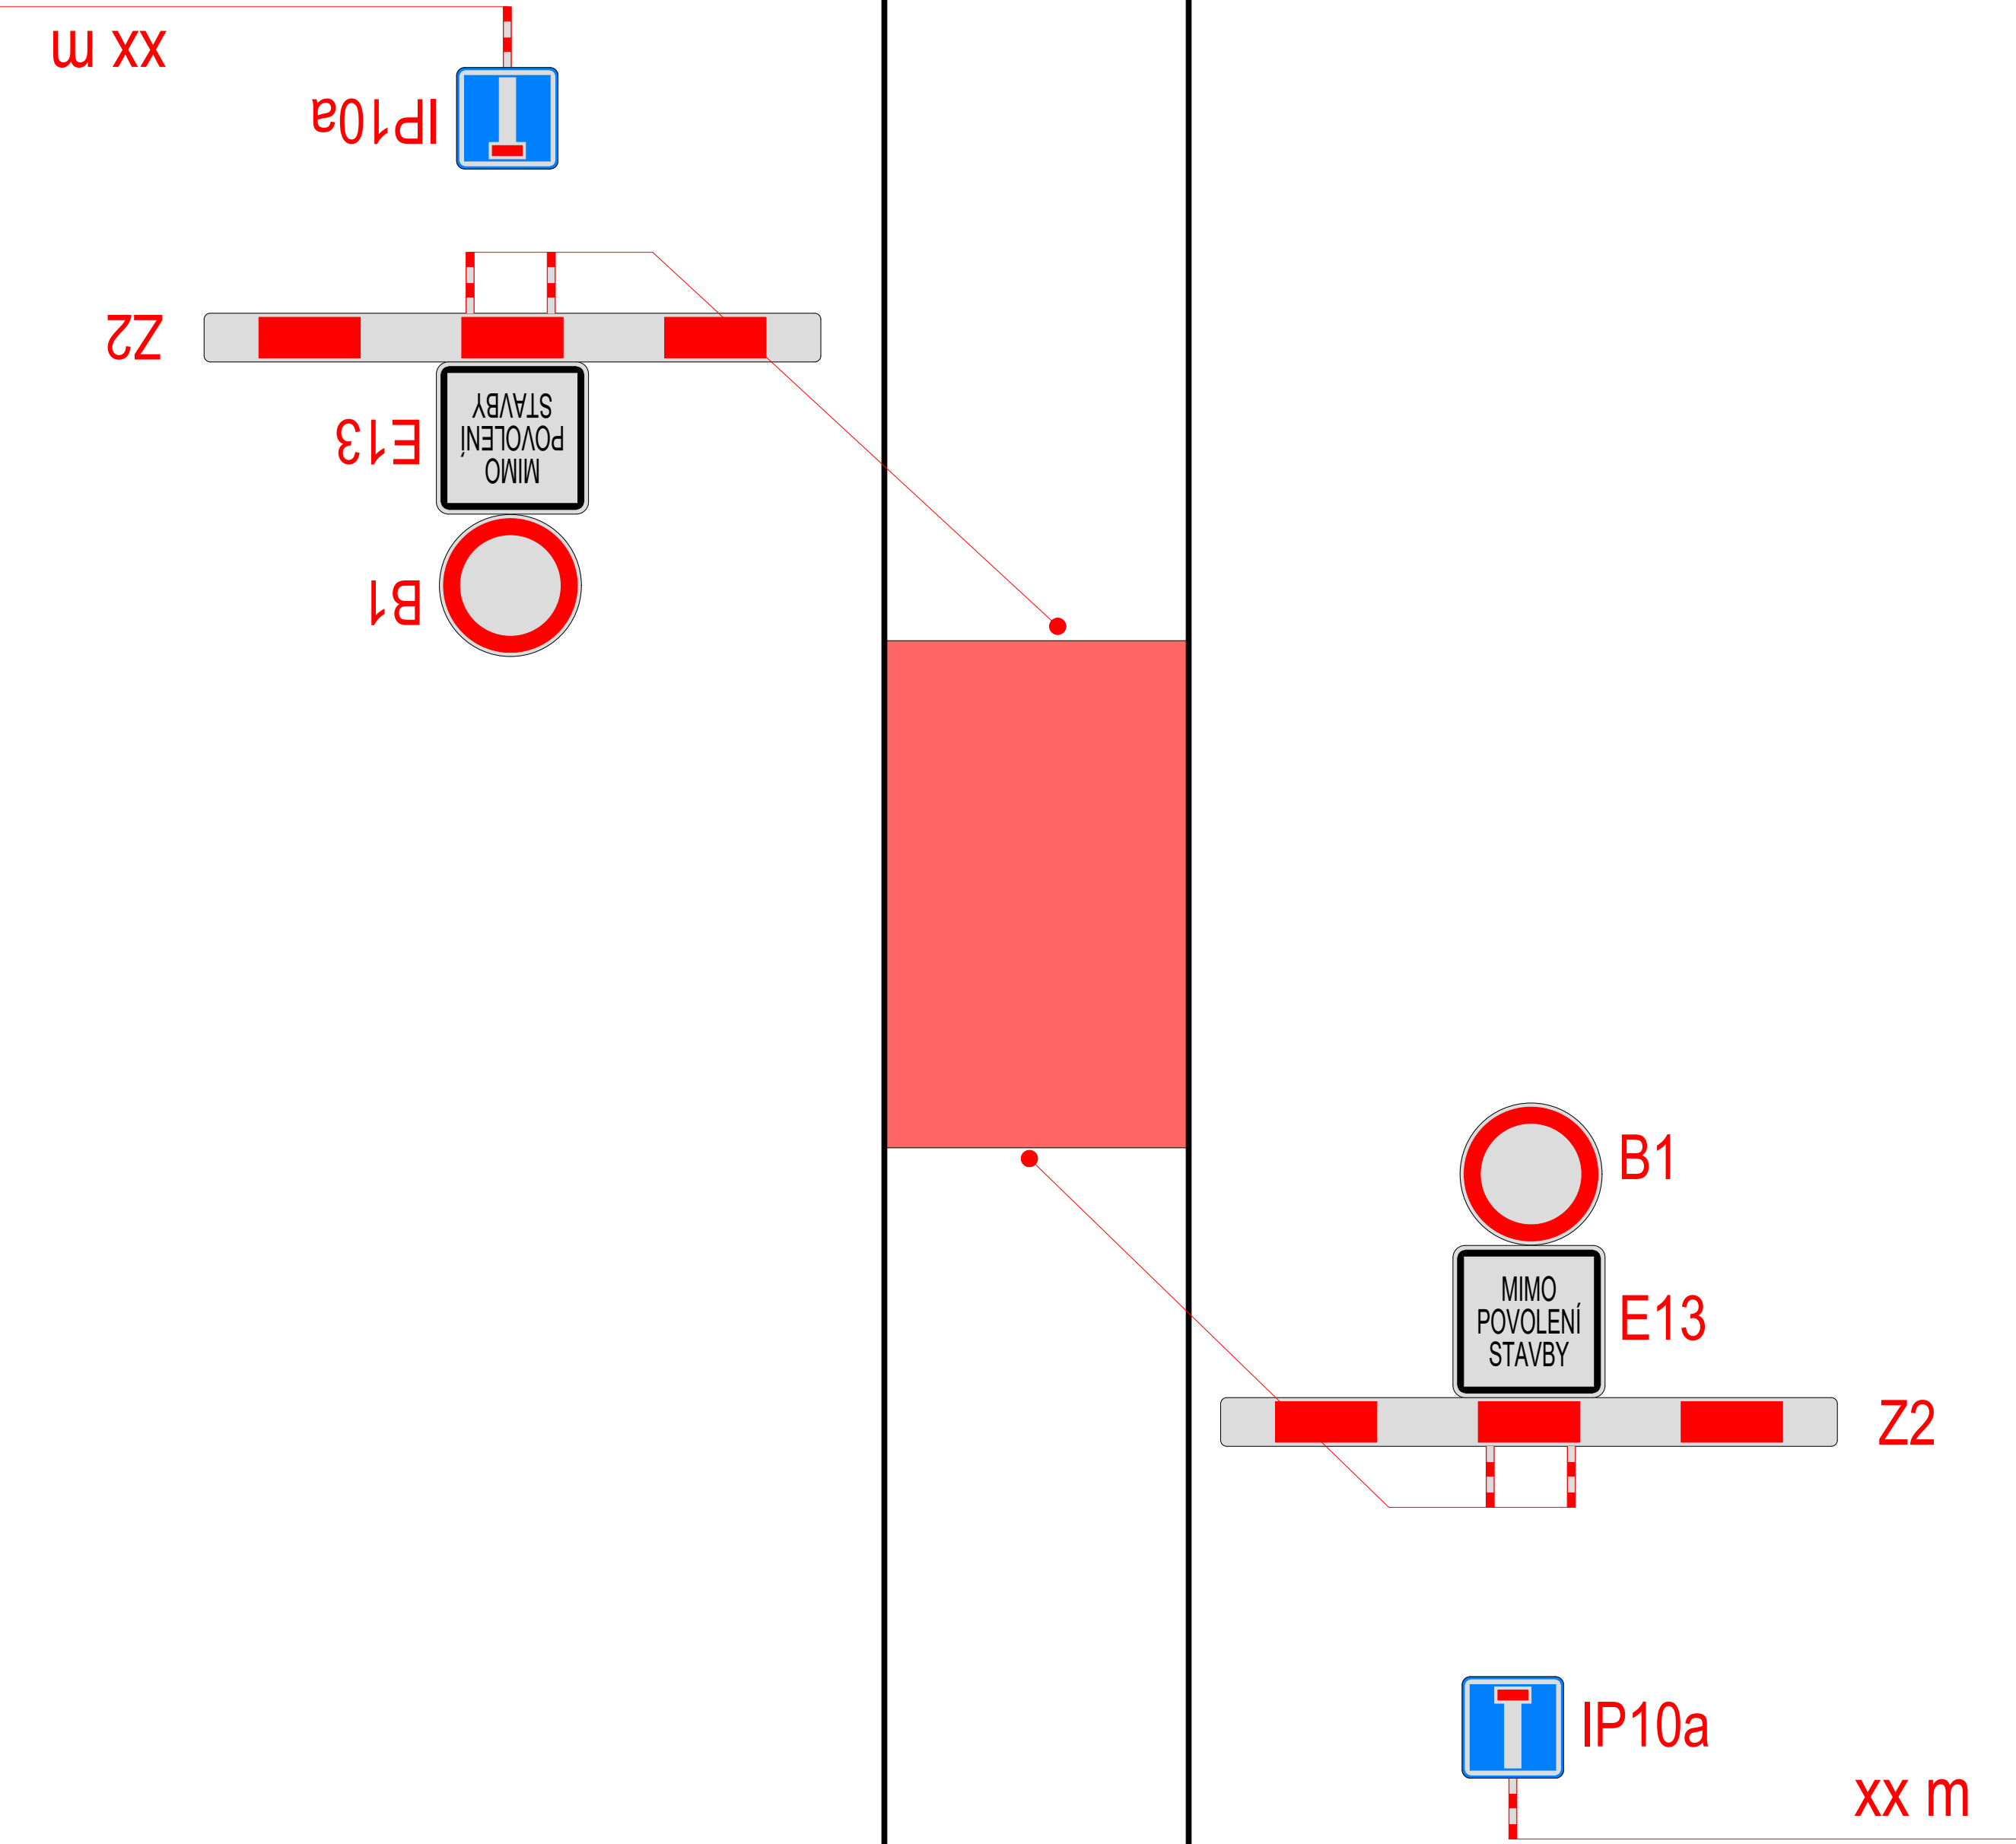

PLATNOST DOKUMENTACE		
V dne	V dne	V dne

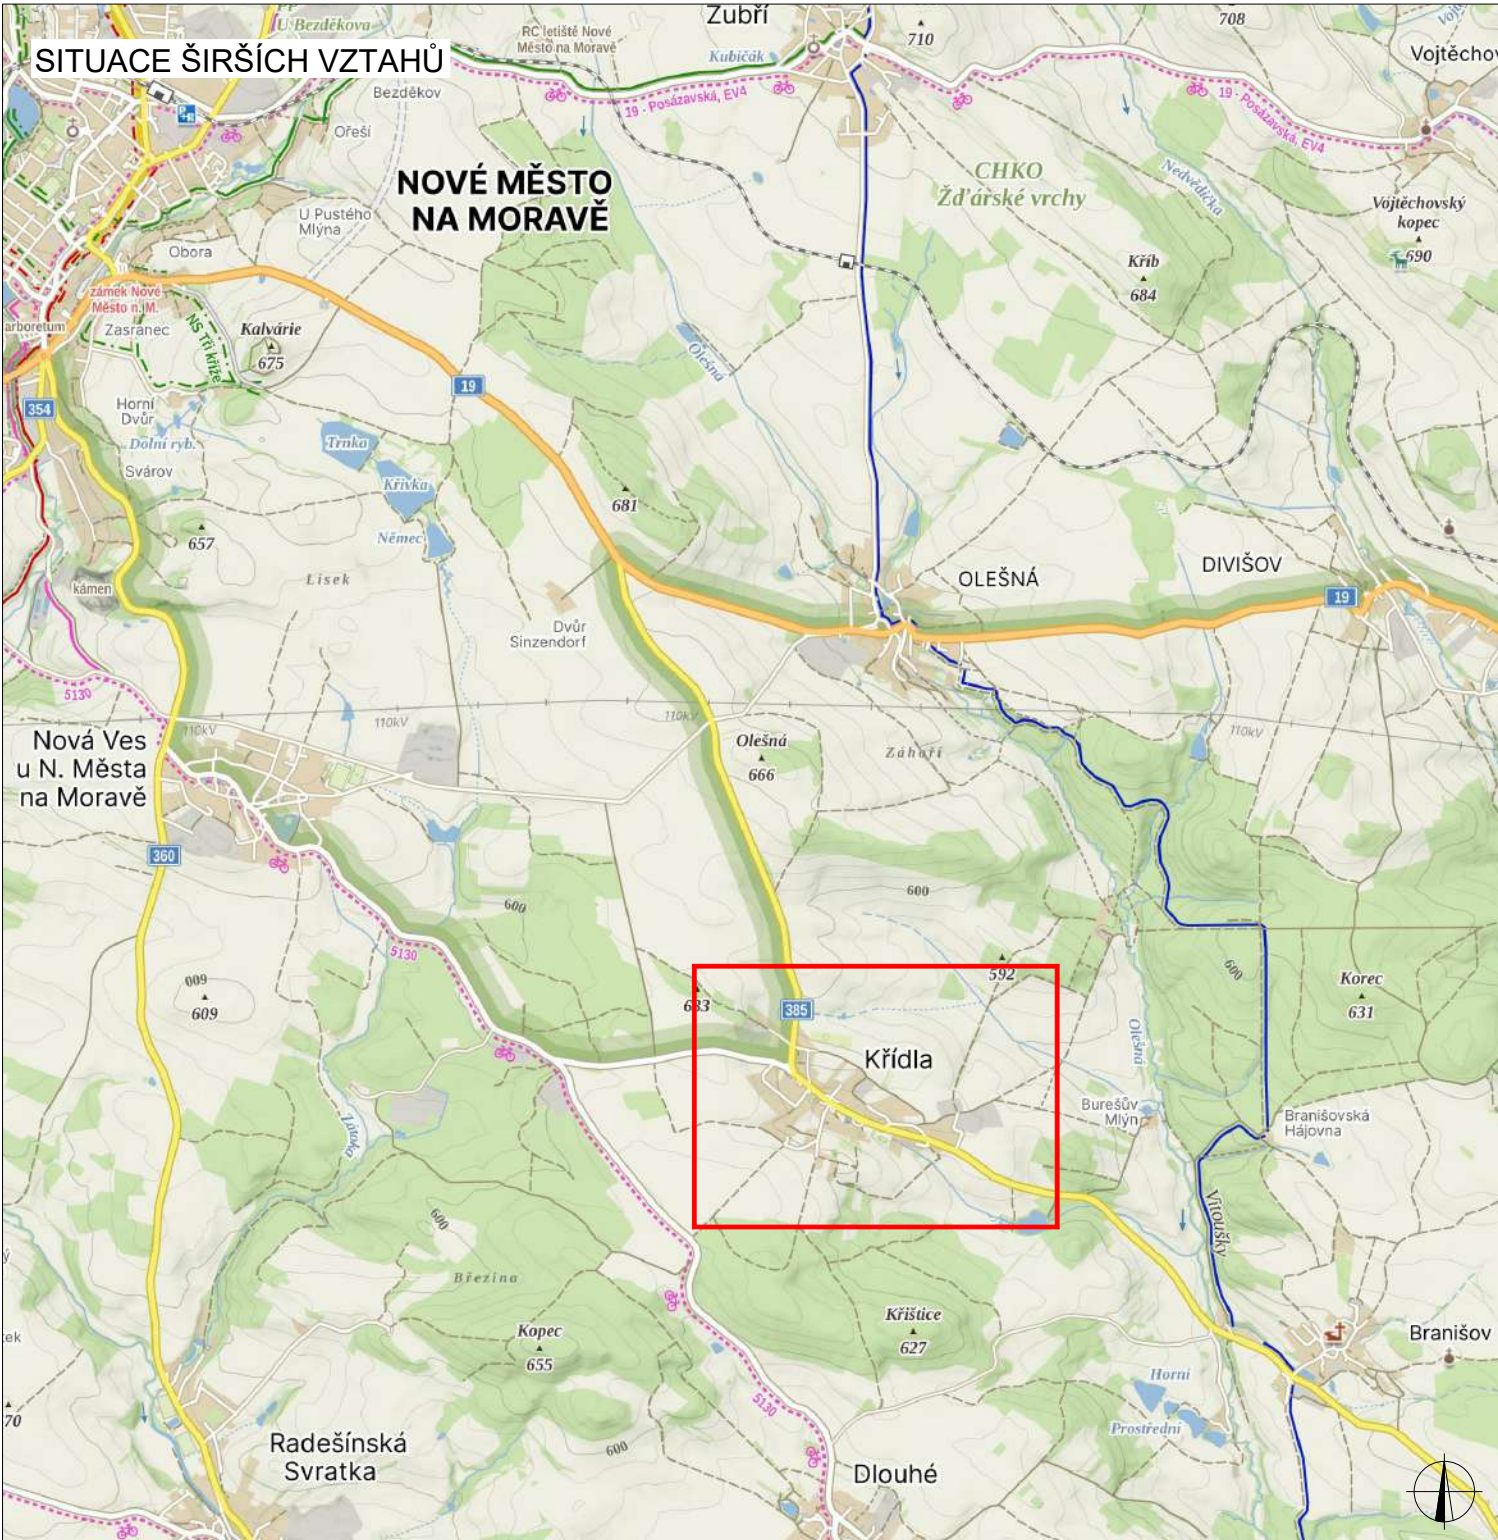

LEGENDA	
	TRVALÉ SVISLÉ DOPRAVNÍ ZNAČENÍ
	DOČASNÉ ZNEPLATNĚNÉ TRVALÉ DOPRAVNÍ ZNAČENÍ
	NAVRŽENÉ PŘECHODNÉ DOPRAVNÍ ZNAČENÍ
INSTALACE PŘECHODNÉHO DOPRAVNÍHO ZNAČENÍ BUDE PROVEDENO DLE PRAVIDEL TP 65 A TP 66 A TP 133	
BUDE ZAJIŠTĚN PŘÍSTUP K NEMOVITOSTEM	
UZAVÍRKA MK	

ZODPOVĚDNÝ PROJEKTANT:	Richard Peška		
VYPRACOVAL:	Nikolas Mikyska		
KONTROLOVAL:	Richard Peška		
NÁZEV STAVBY: Kanalizace Křídla - ostatní stoky okres Žďár nad Sázavou, kraj Vysočina			VYZNAČ, s.r.o. Srážná 5113/1, 586 01 Jihlava
OBSAH: Situace dopravně-inženýrských opatření			
ČÍSLO ZAKÁZKY:			
DATUM:			06/2026
FORMÁT:			A2
MEŘITKO:			ČÍSLO PŘÍLOHY:
ÚČEL:			
RDS			02
			SOUPRAVA: