



ŘEZ A - A'

M 1:100

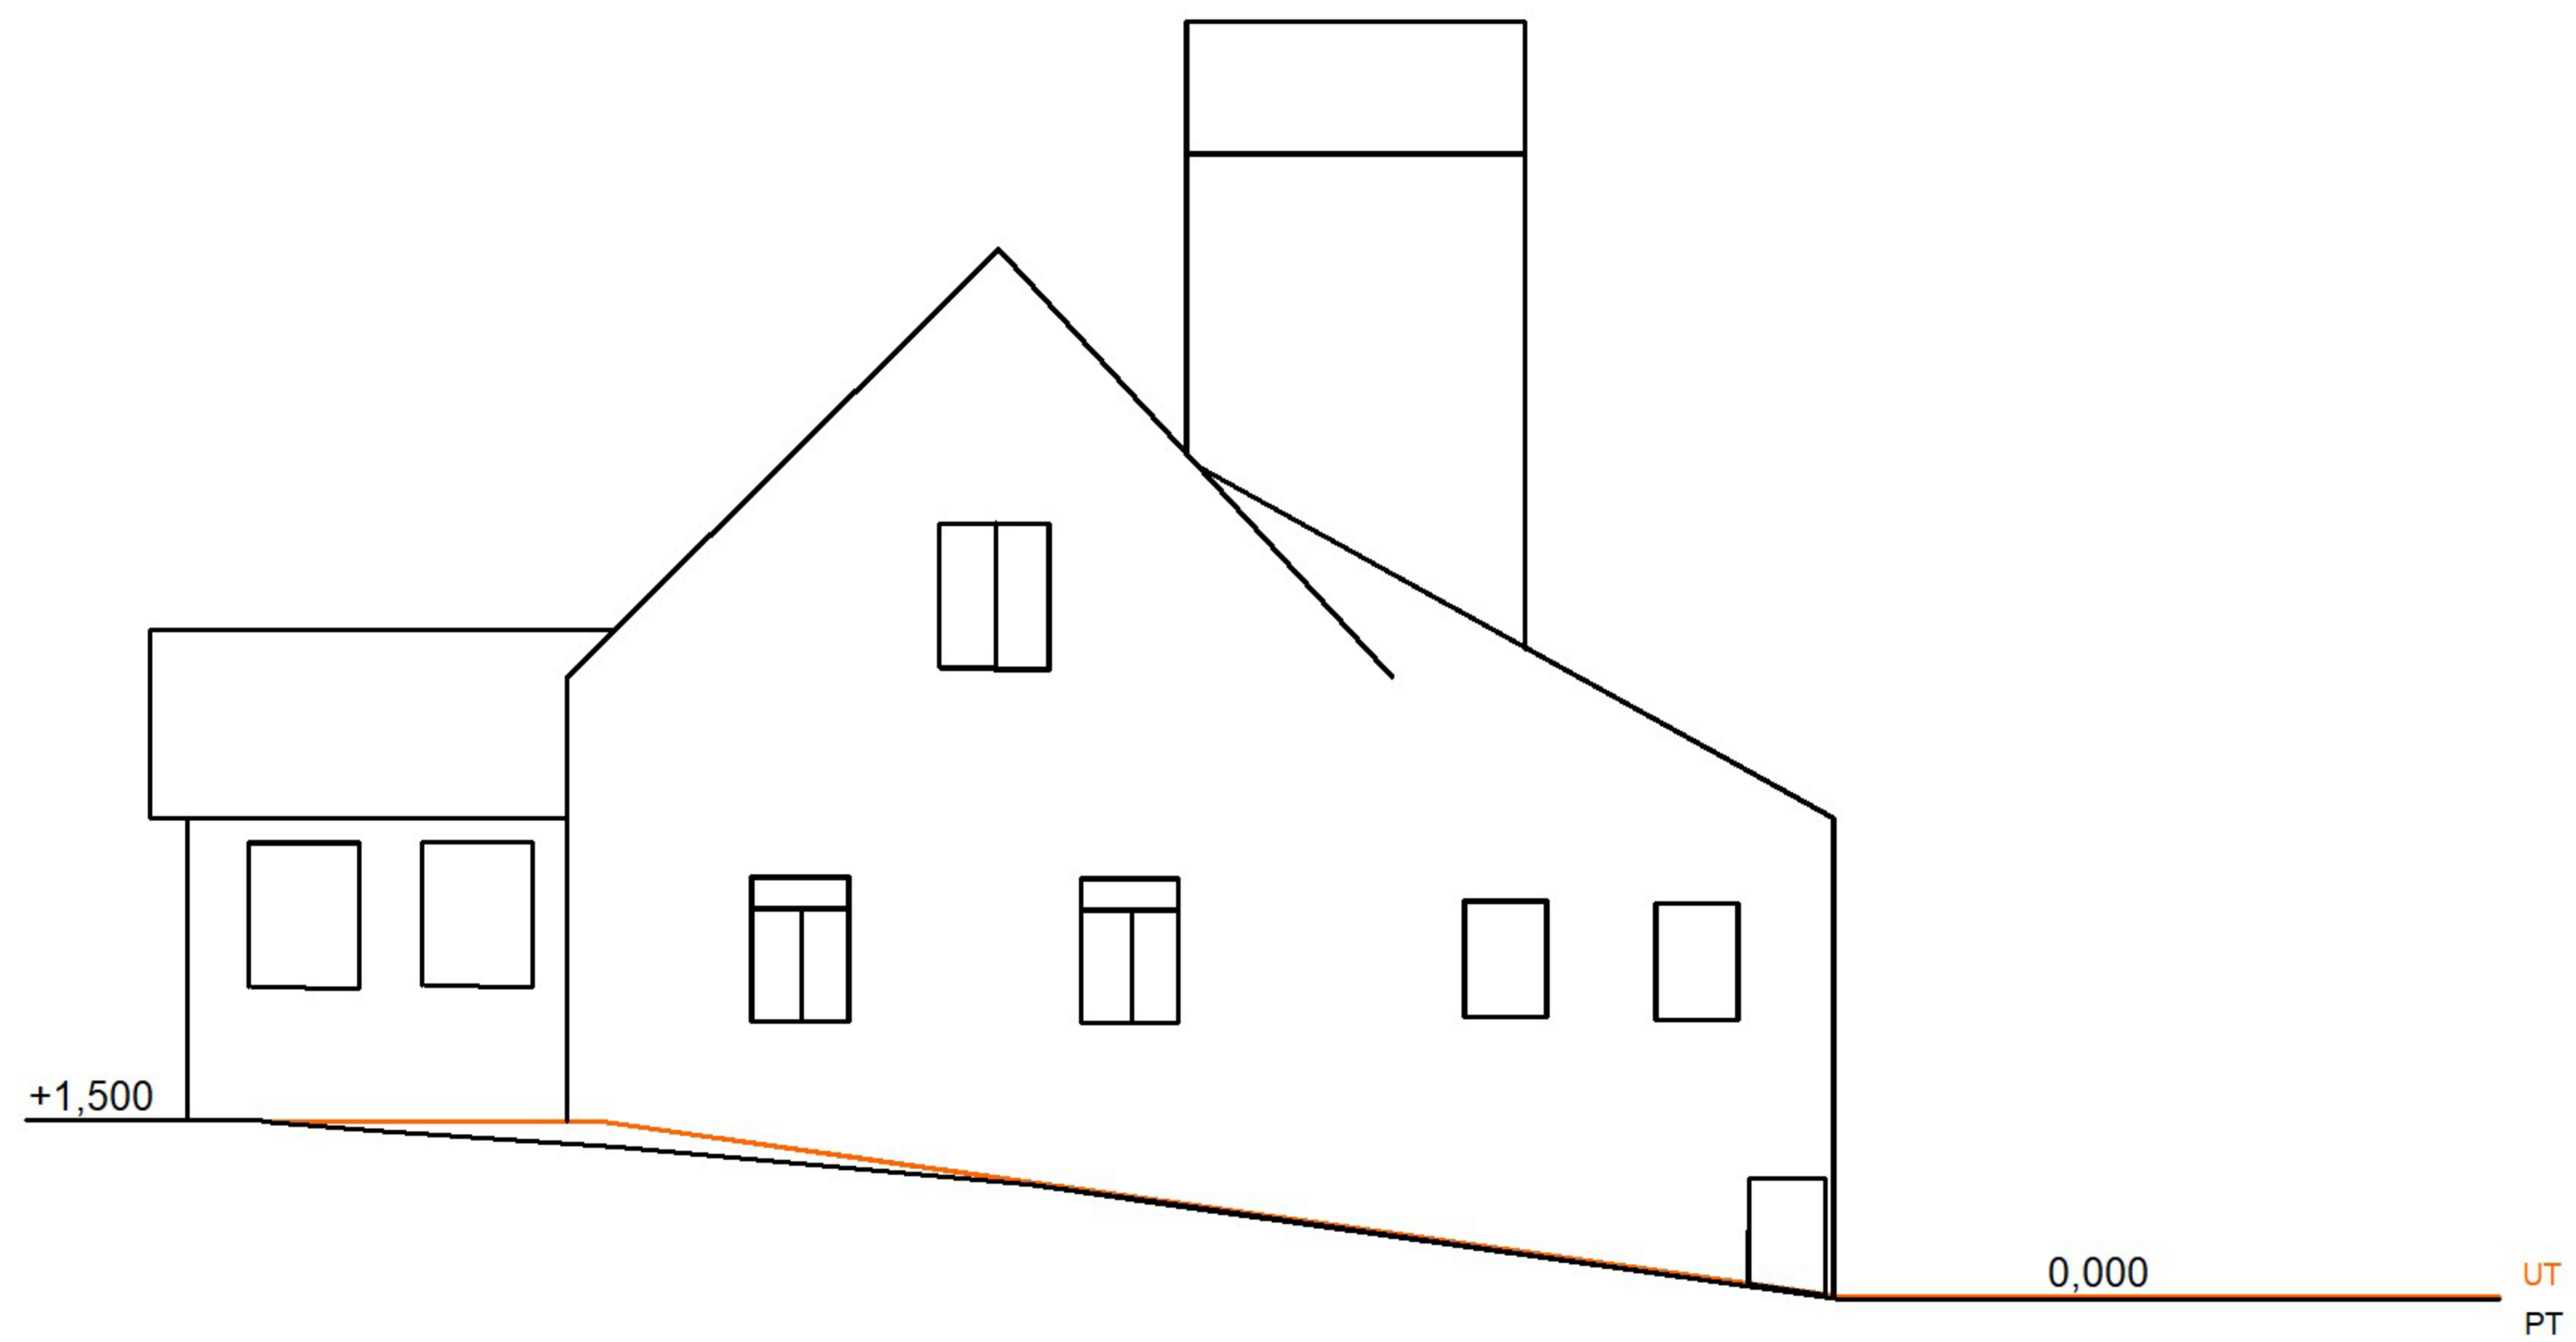

M 1:500

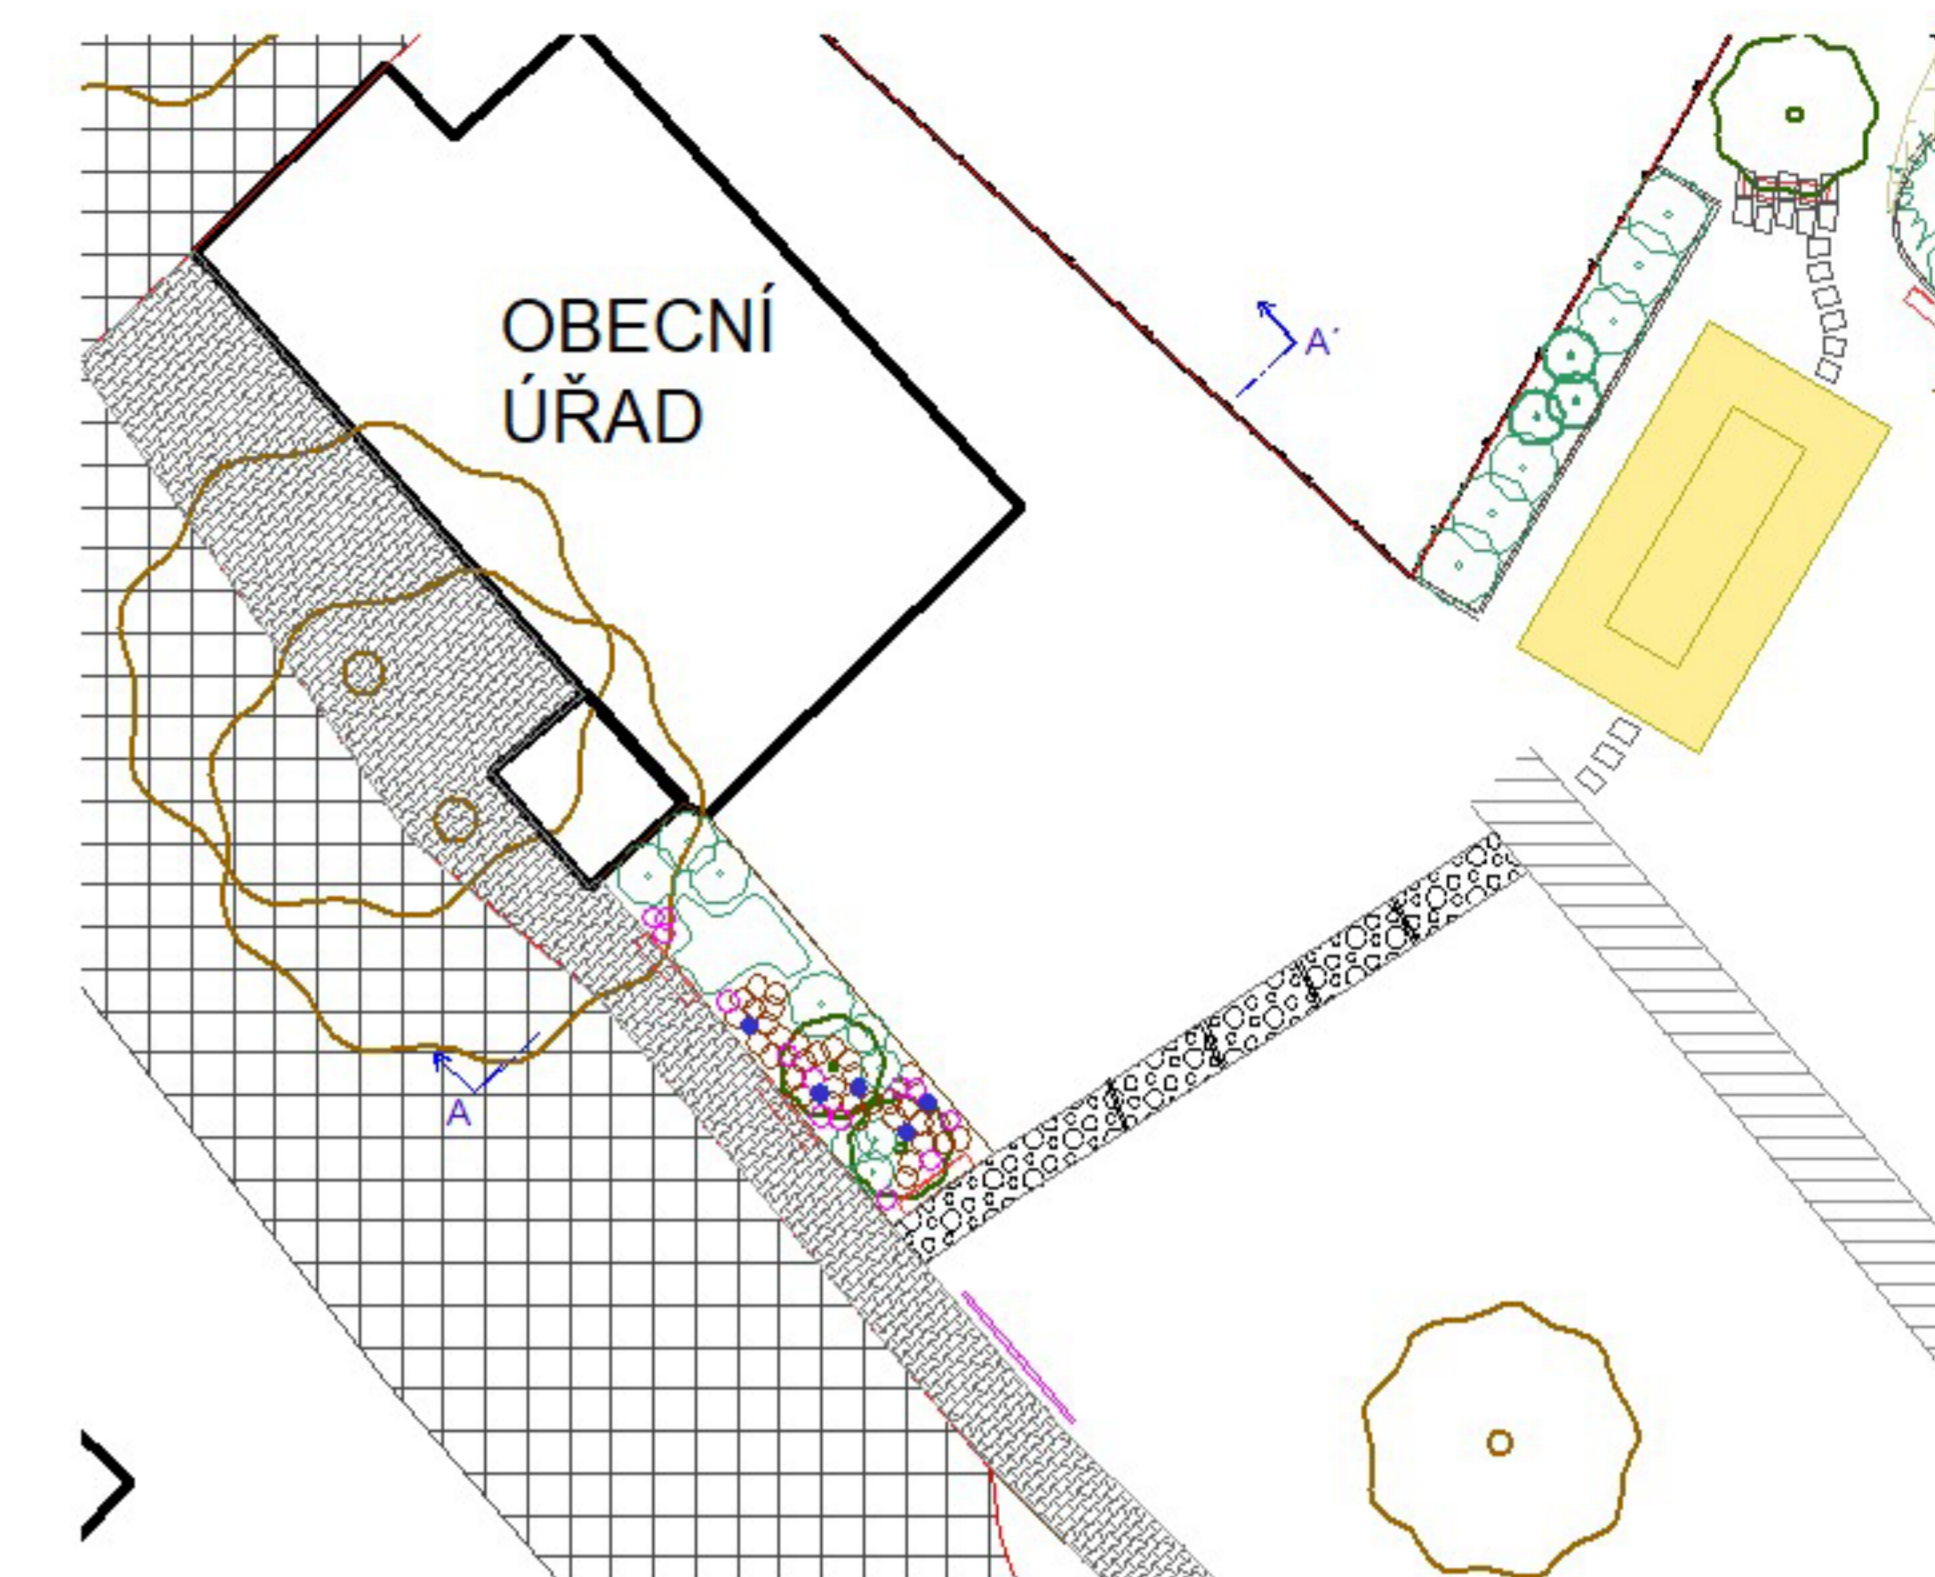

	Projektoval:	Kreslil:			
	Ing. Eliška Ostrá	Ing. Eliška Ostrá			
			Datum:	27.11.2019	
Okres:	Žďár n. Sázavou	Místo:	Dlouhé	Formát:	2 A4
Investor:	Obec Dlouhé				
Objekt:	Návrh sadových úprav veřejného prostranství v obci Dlouhé				
ŘEZ A - A'			Měřítko:	Číslo přílohy:	
			1:100, 1:500	02.1	