



VÝKRES ŠIRŠÍCH VZTAHŮ

M 1:1000

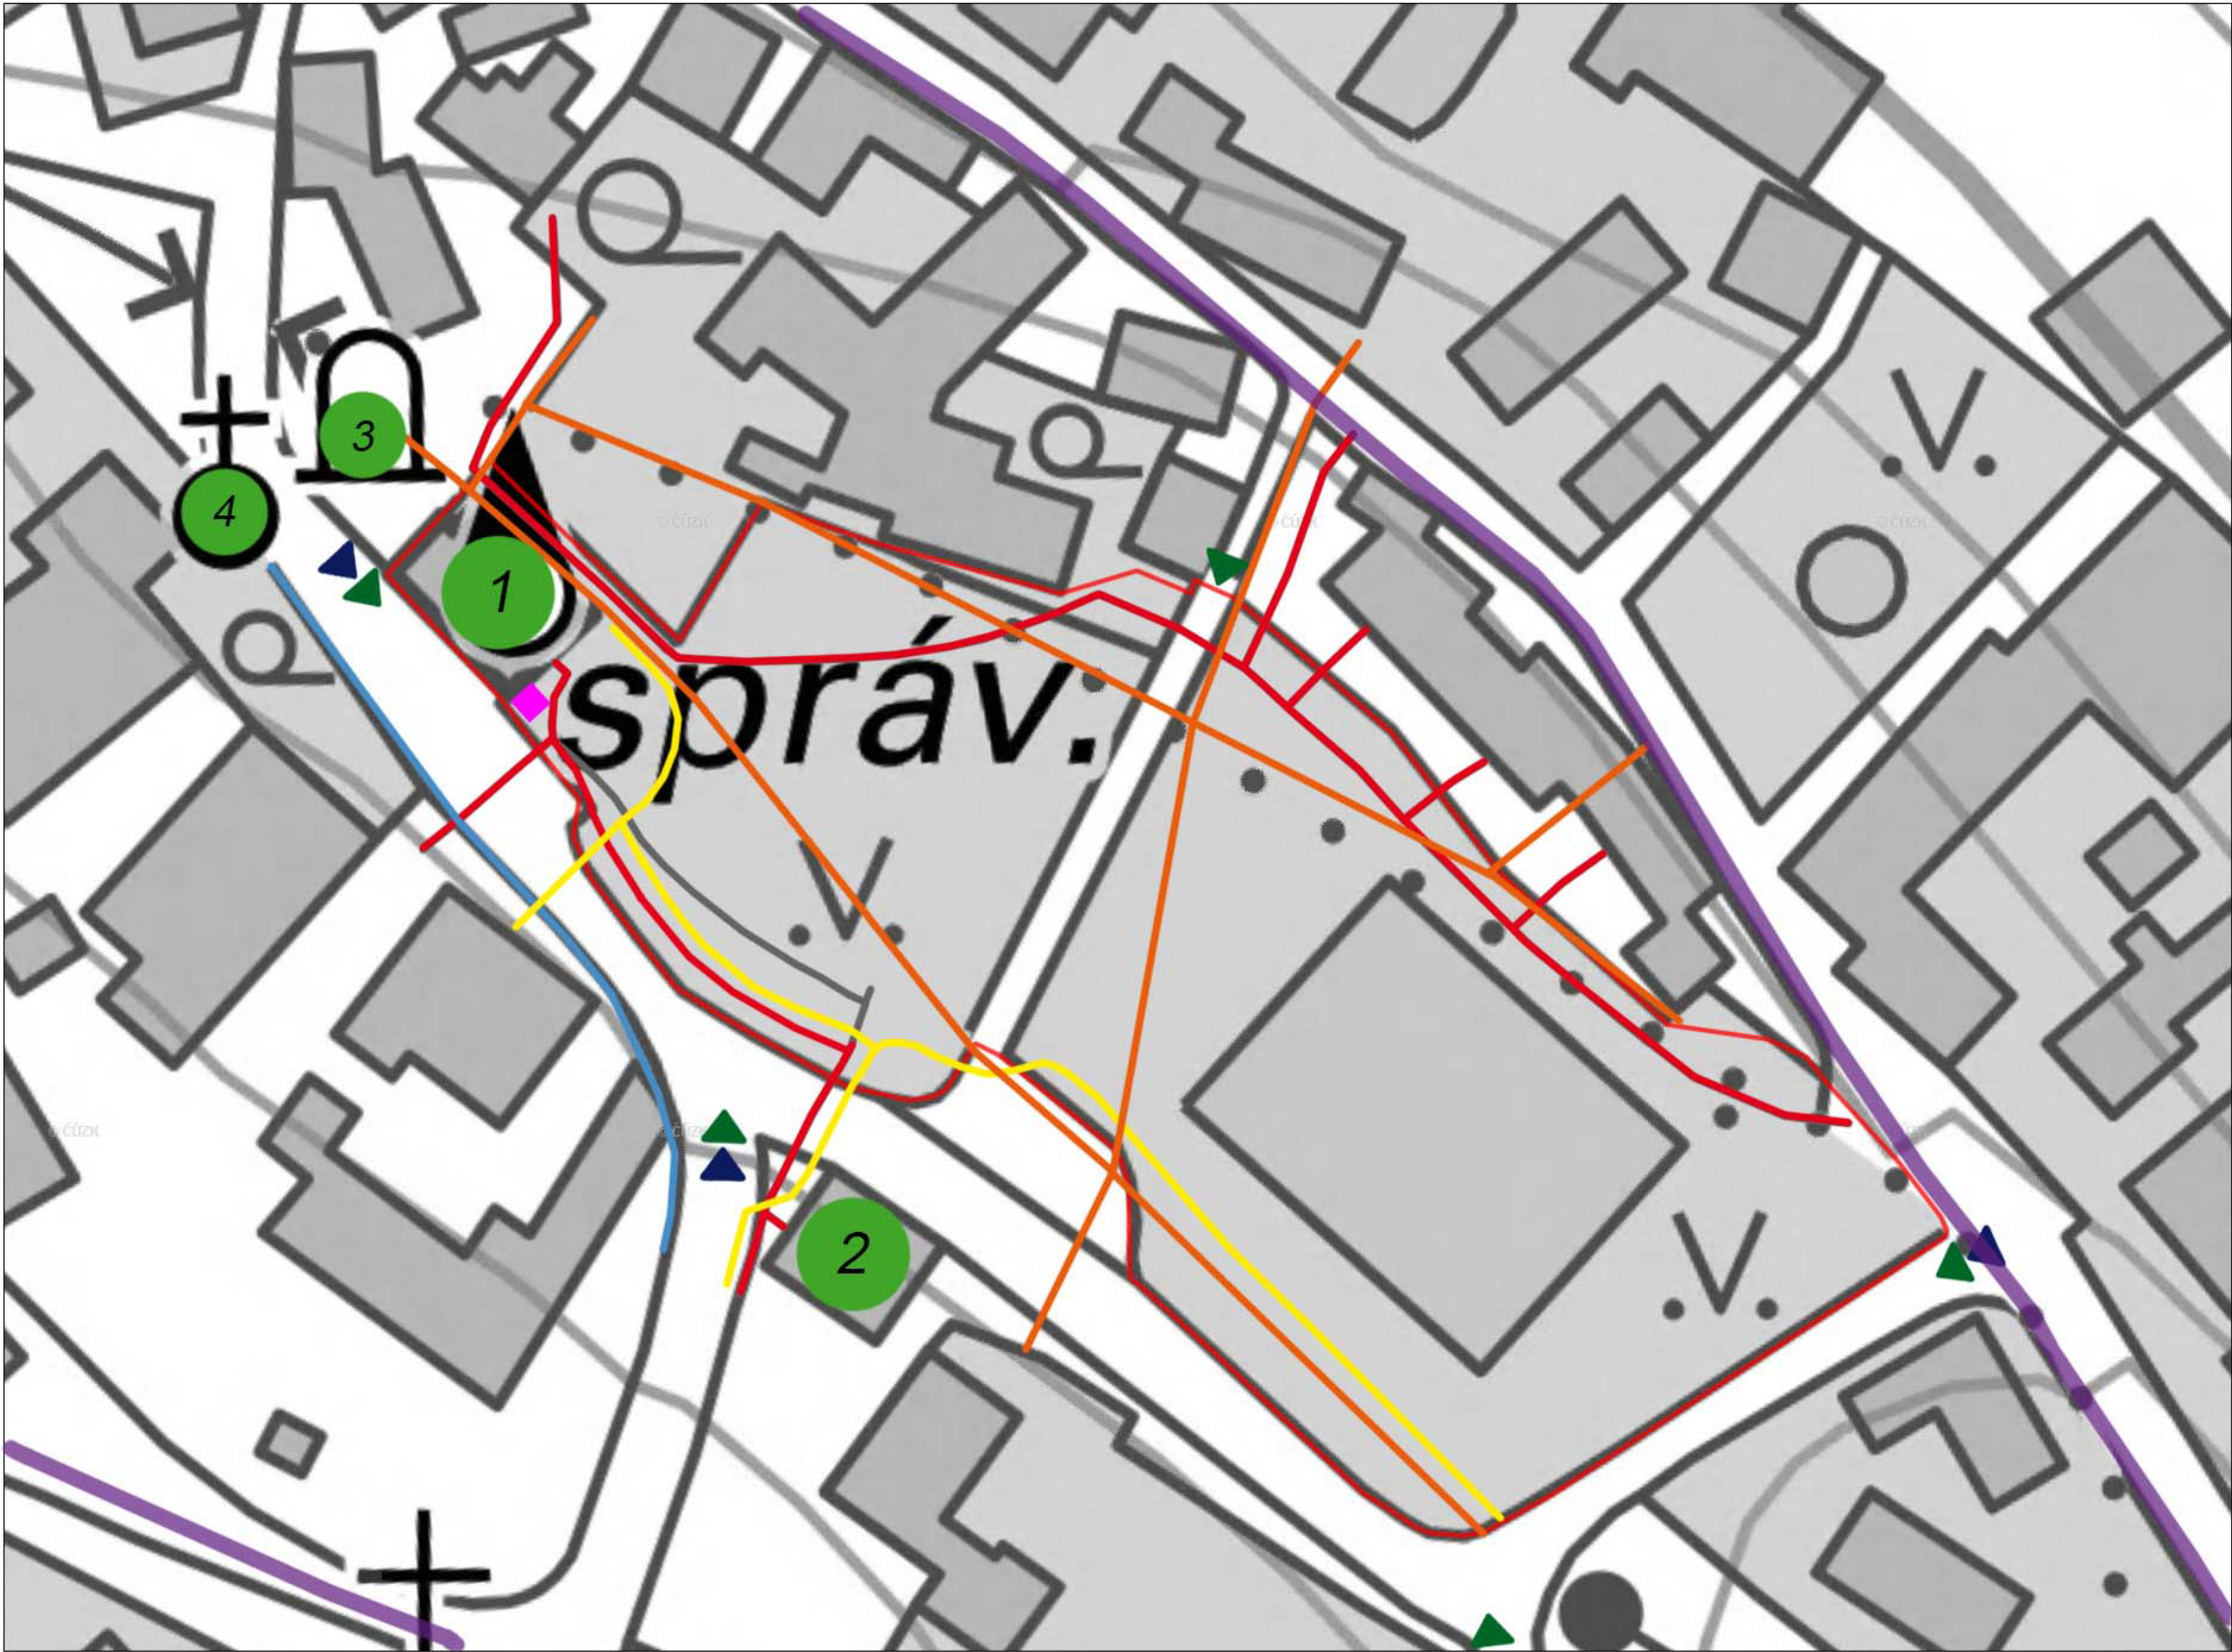

- LEGENDA:**
- Technické sítě:
- VODOVOD
 - TELEKOMUNIKAČNÍ TRASY
 - PLYN stl
 - KANALIZACE
- VSTUPY
- VJEZDY
- OBJEKTY 1 - obecní úřad, 2 - jednota COOP, 3 - památník zesnulým, 4 - kaplička
- AUTOBUSOVÁ ZASTÁVKA
- CYKLOTRASA
- HRANICE ŘEŠENÉHO ÚZEMÍ

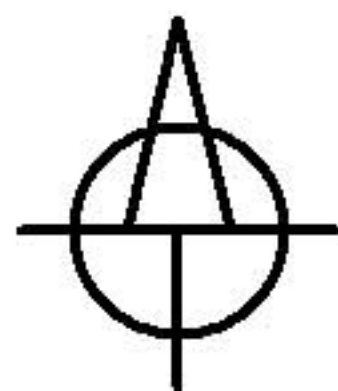

0 10 20 30 m

	Projektoval:	Kreslil:			
	Ing. Eliška Ostrá	Ing. Eliška Ostrá			
				Datum:	27.11.2019
Okres:	Žďár n. Sázavou	Místo:	Dlouhé	Formát:	2 A4
Investor:	Obec Dlouhé				
Objekt:	Návrh sadových úprav veřejného prostranství v obci Dlouhé				
VÝKRES ŠIRŠÍCH VZTAHŮ				Měřítko:	Číslo přílohy:
				1: 1000	F.01