


VYTYČOVACÍ VÝKRES

M 1:100

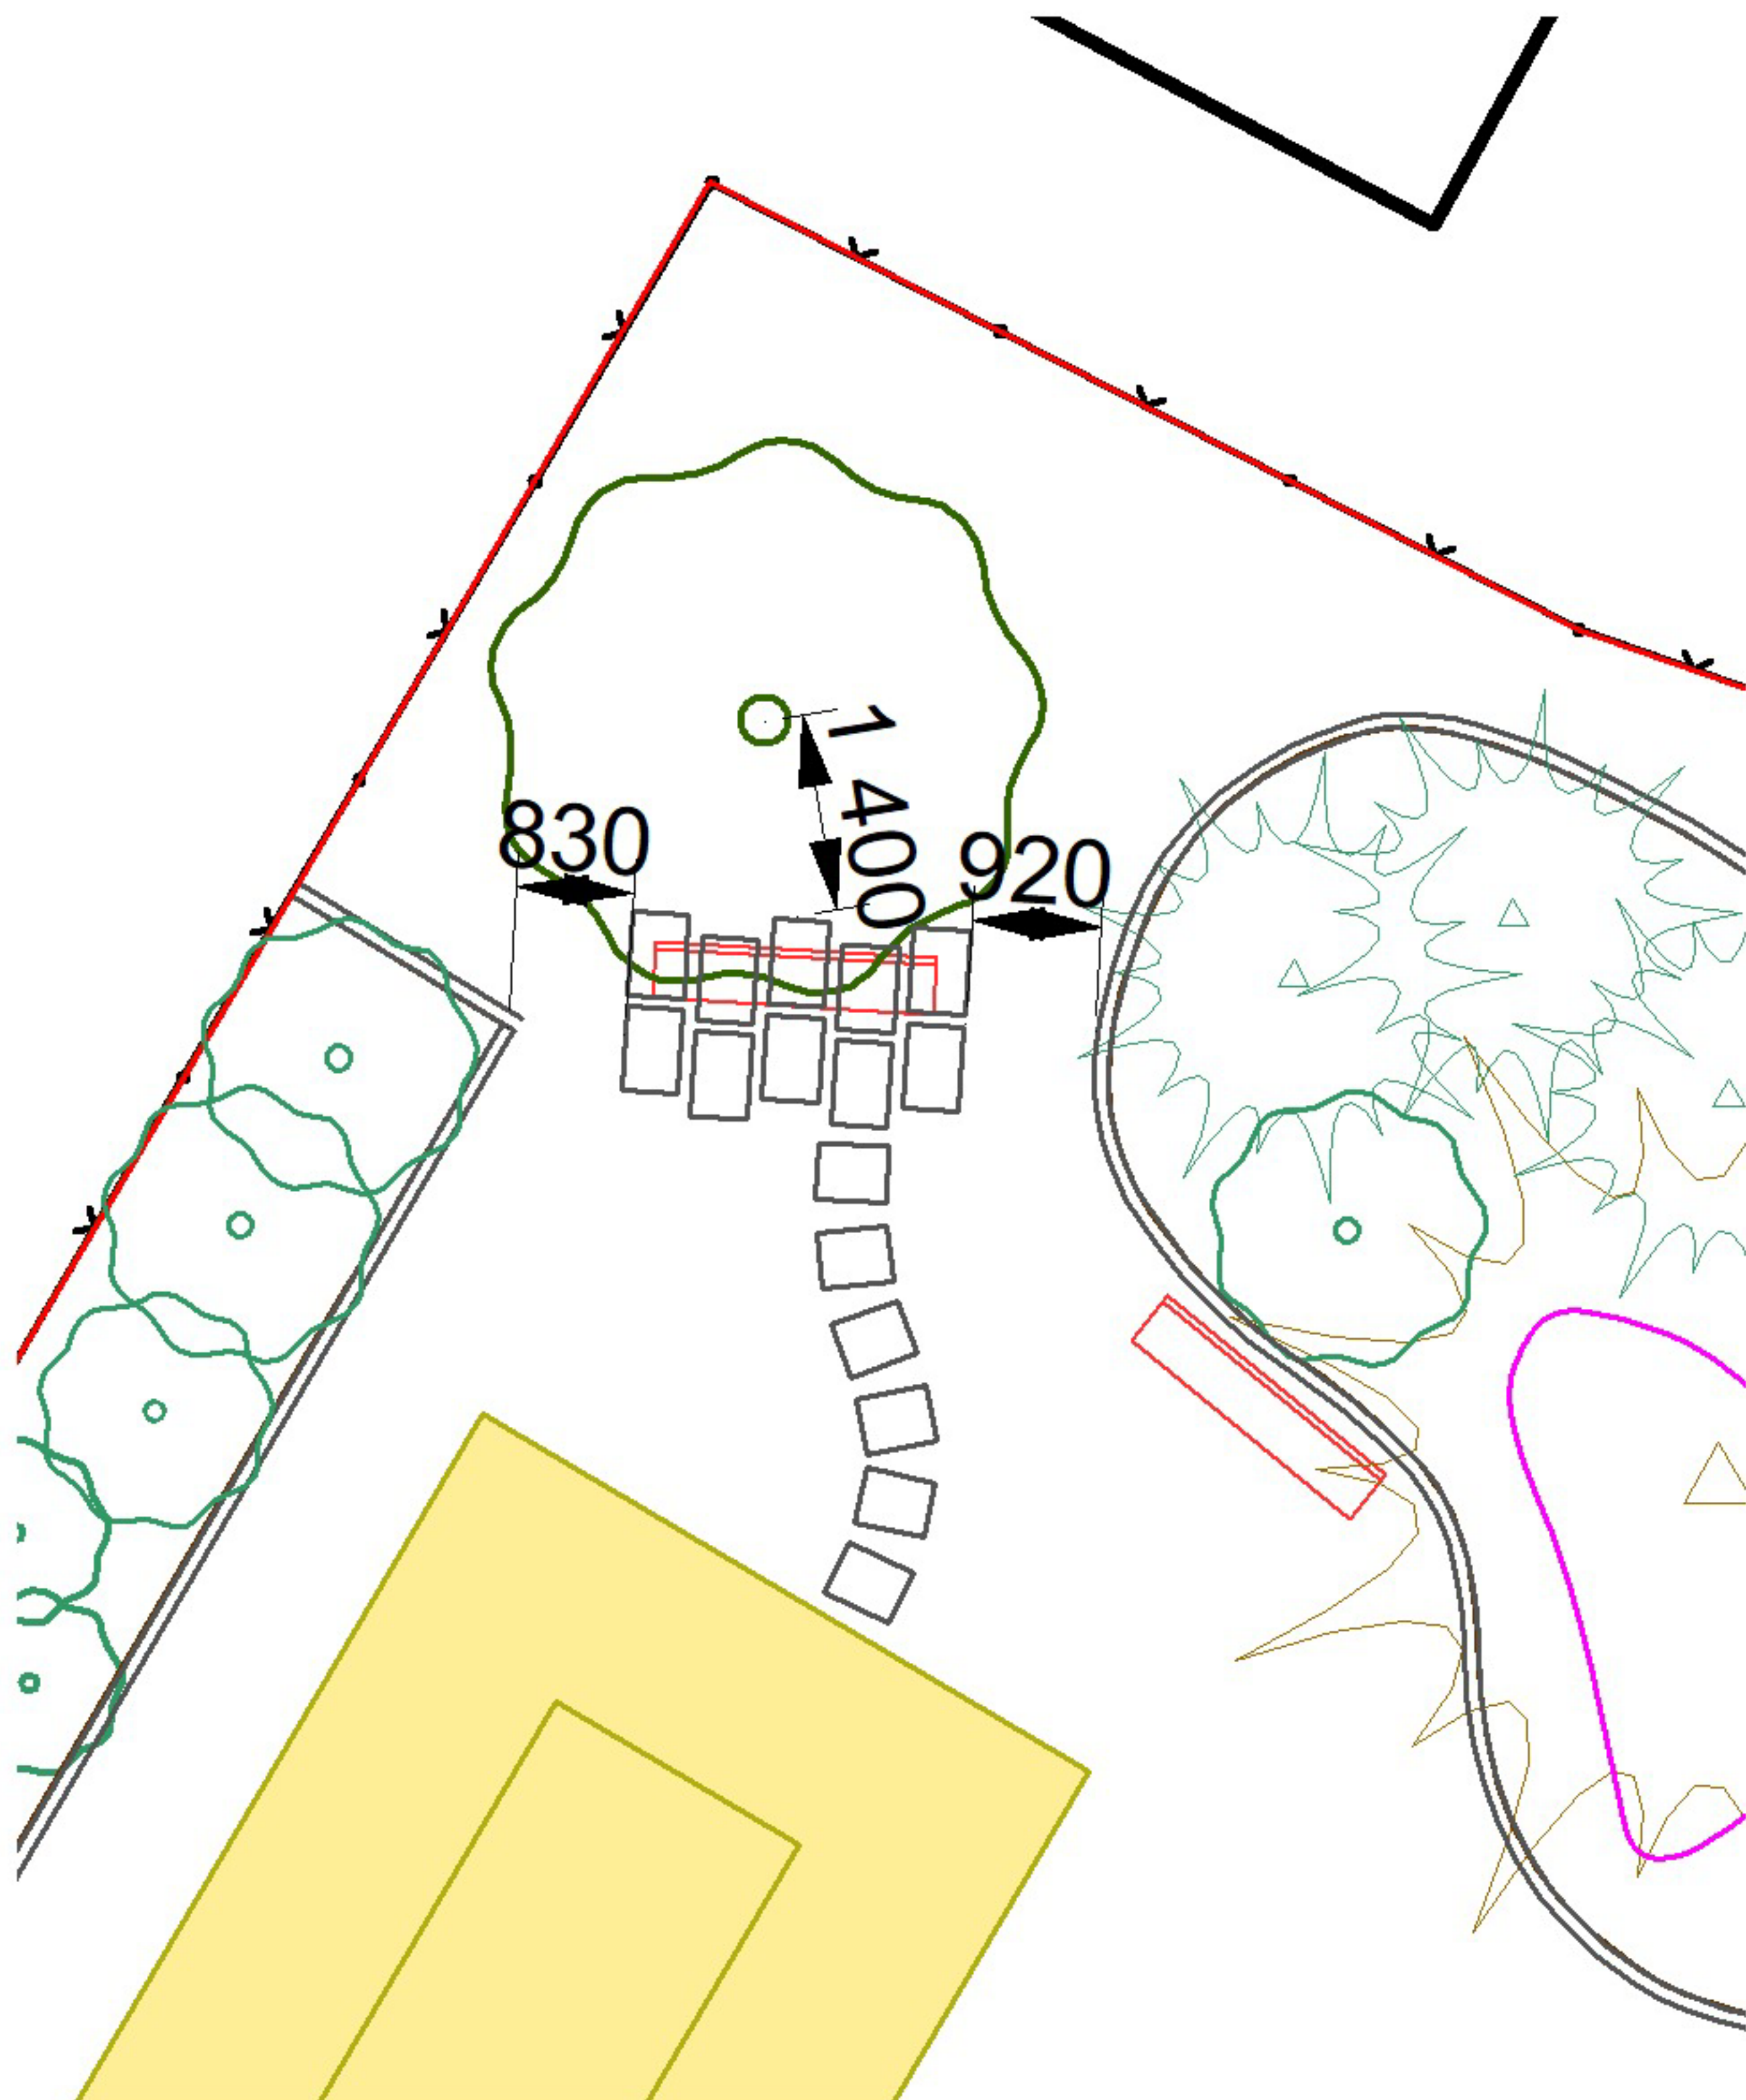

M 1:150



M 1:150



|                   |                                                           |                   |        |              |                |
|-------------------|-----------------------------------------------------------|-------------------|--------|--------------|----------------|
|                   | Projektoval:                                              | Kreslil:          |        |              |                |
|                   | Ing. Eliška Ostrá                                         | Ing. Eliška Ostrá |        |              |                |
|                   |                                                           |                   |        | Datum:       | 27.11.2019     |
| Okres:            | Žďár n. Sázavou                                           | Místo:            | Dlouhé | Formát:      | 2 A4           |
| Investor:         | Obec Dlouhé                                               |                   |        |              |                |
|                   |                                                           |                   |        |              |                |
|                   |                                                           |                   |        |              |                |
| Objekt:           | Návrh sadových úprav veřejného prostranství v obci Dlouhé |                   |        |              |                |
| VYTYČOVACÍ VÝKRES |                                                           |                   |        | Měřítko:     | Číslo přílohy: |
|                   |                                                           |                   |        | 1:100, 1:150 | 03.1           |