


OSAZOVACÍ PLÁN - VZ1


M 1:50

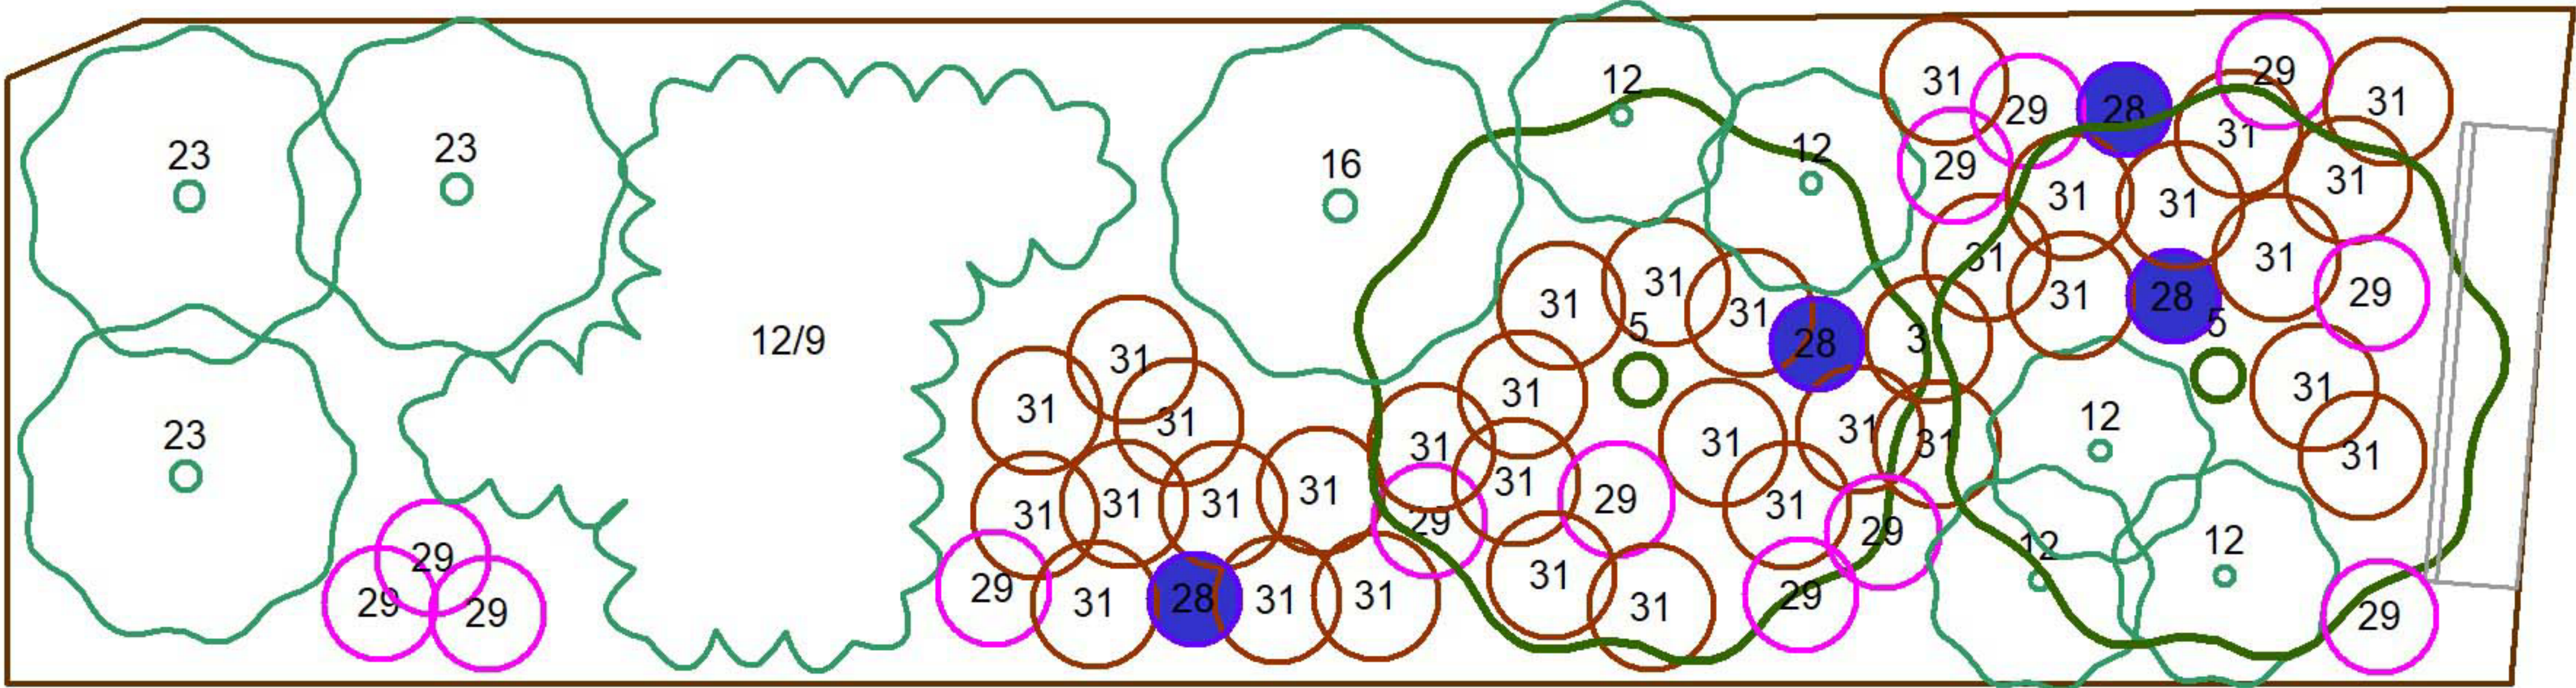

Seznam rostlin

5	Crataegus laevigata 'Paul's Scarlet'	hloh obecný
12	Cytisus nigricans	čilimník černající
16	Chaenomeles japonica	kdoulovec japonský
23	Spiraea x cinerea 'Grefsheim'	tavolník popelavý
28	Allium hollandicum	česnek holandský
29	Aster ericoides	hvězdnice
31	Deschampsia caespitosa 'Palava'	metlice trsnatá

M 1:200

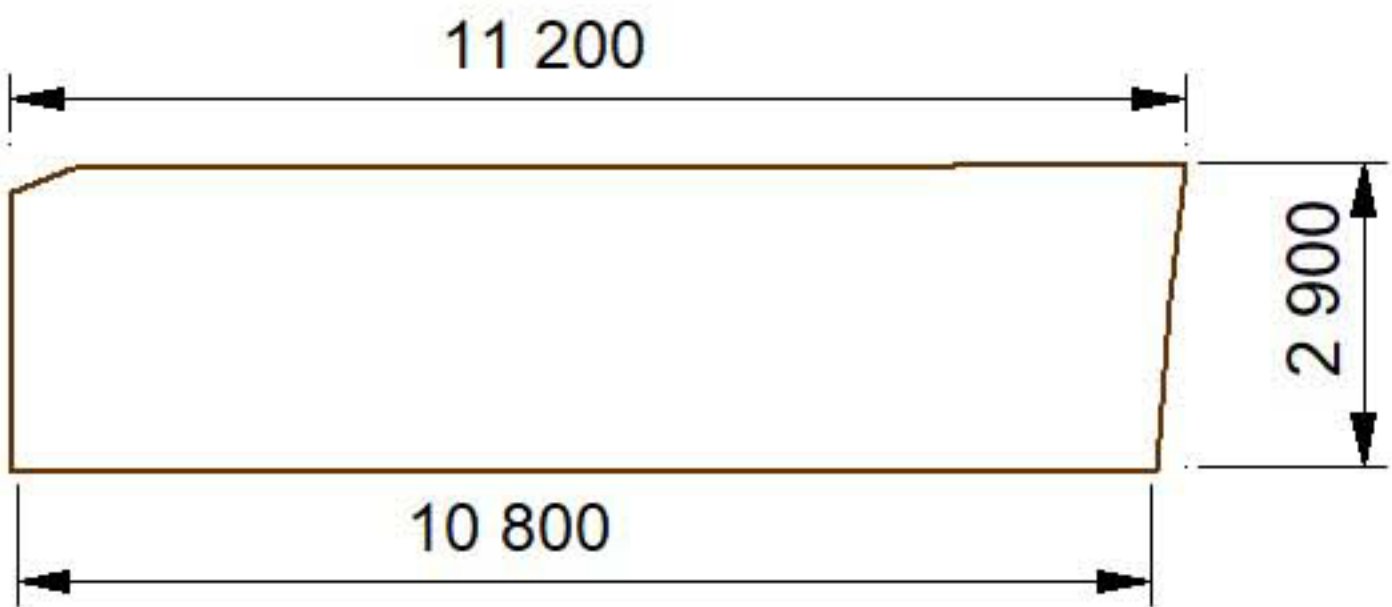

	Projektoval:	Kreslil:		
	Ing. Eliška Ostrá	Ing. Eliška Ostrá		
				Datum: 27.11.2019
Okres:	Žďár n. Sázavou	Místo:	Dlouhé	Formát: 1 A4
Investor:	Obec Dlouhé			
Objekt:	Návrh sadových úprav veřejného prostranství v obci Dlouhé			
OSAZOVACÍ PLÁN - VZ1			Měřítko: 1:50, 1:200	Číslo přílohy: 05.4