

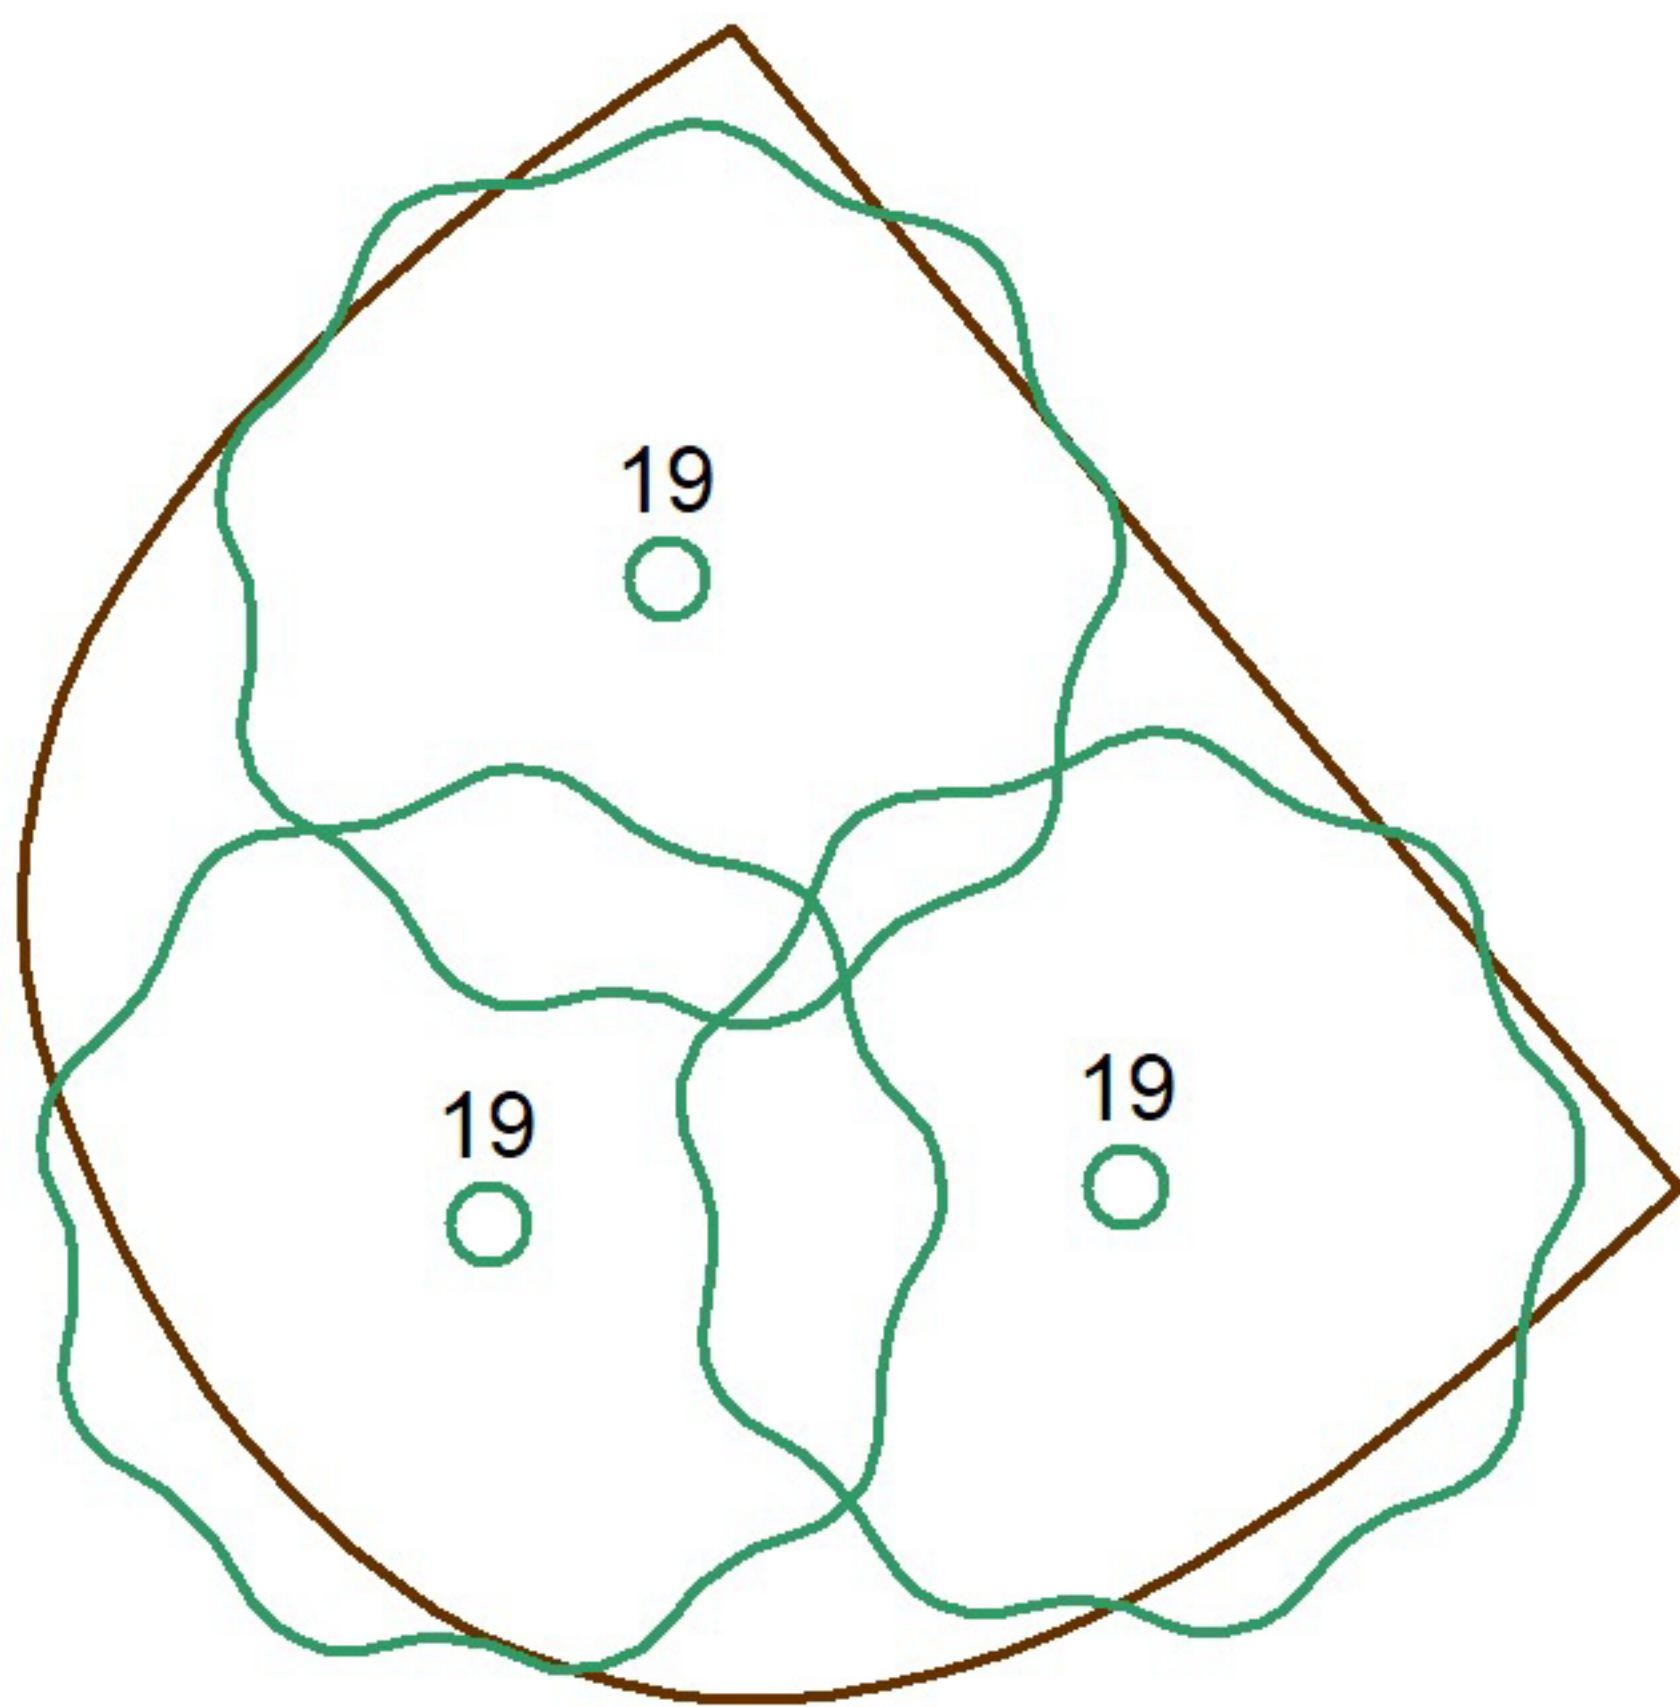
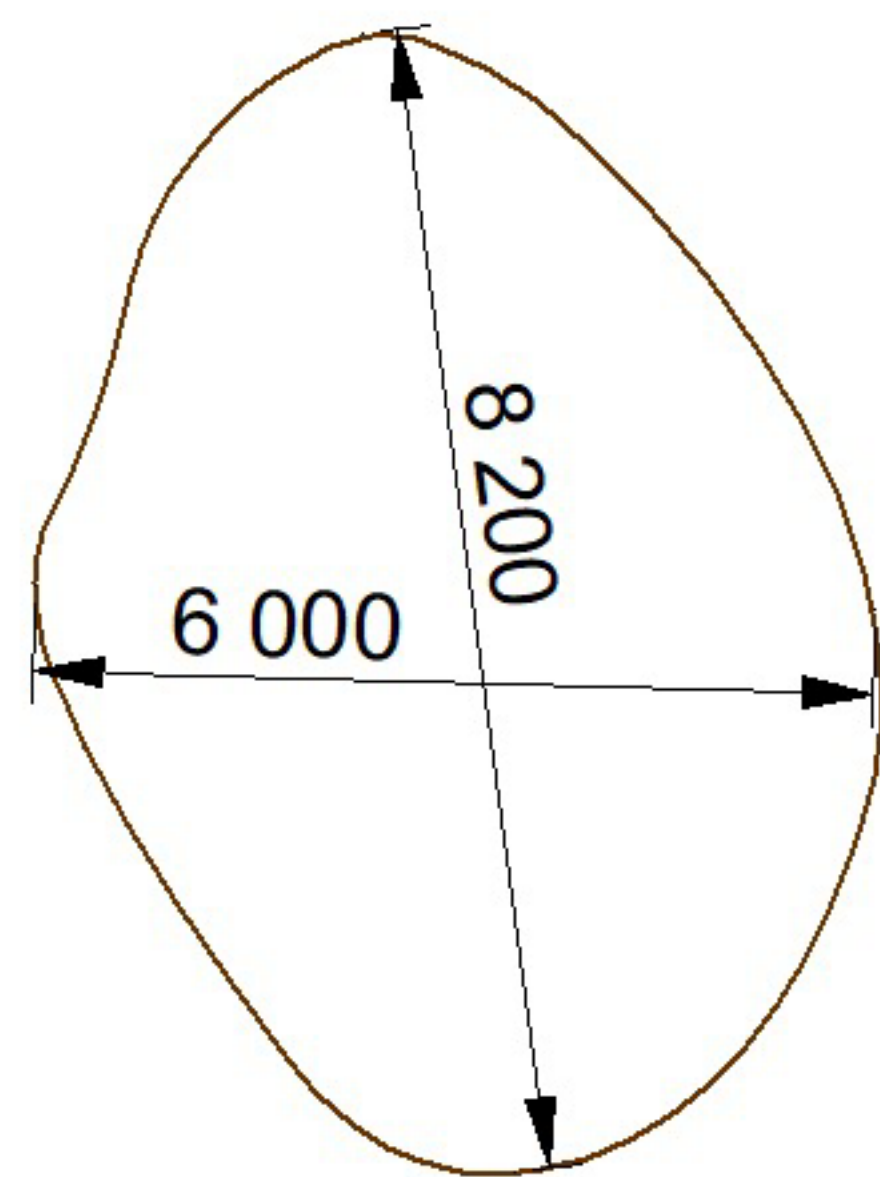


OSAZOVACÍ PLÁN - VZ6, VZ7

M 1:50

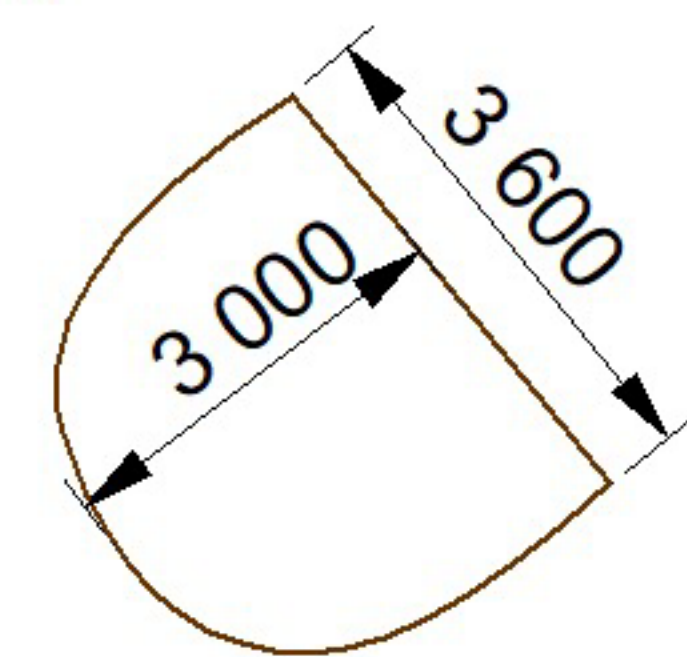

M 1:150

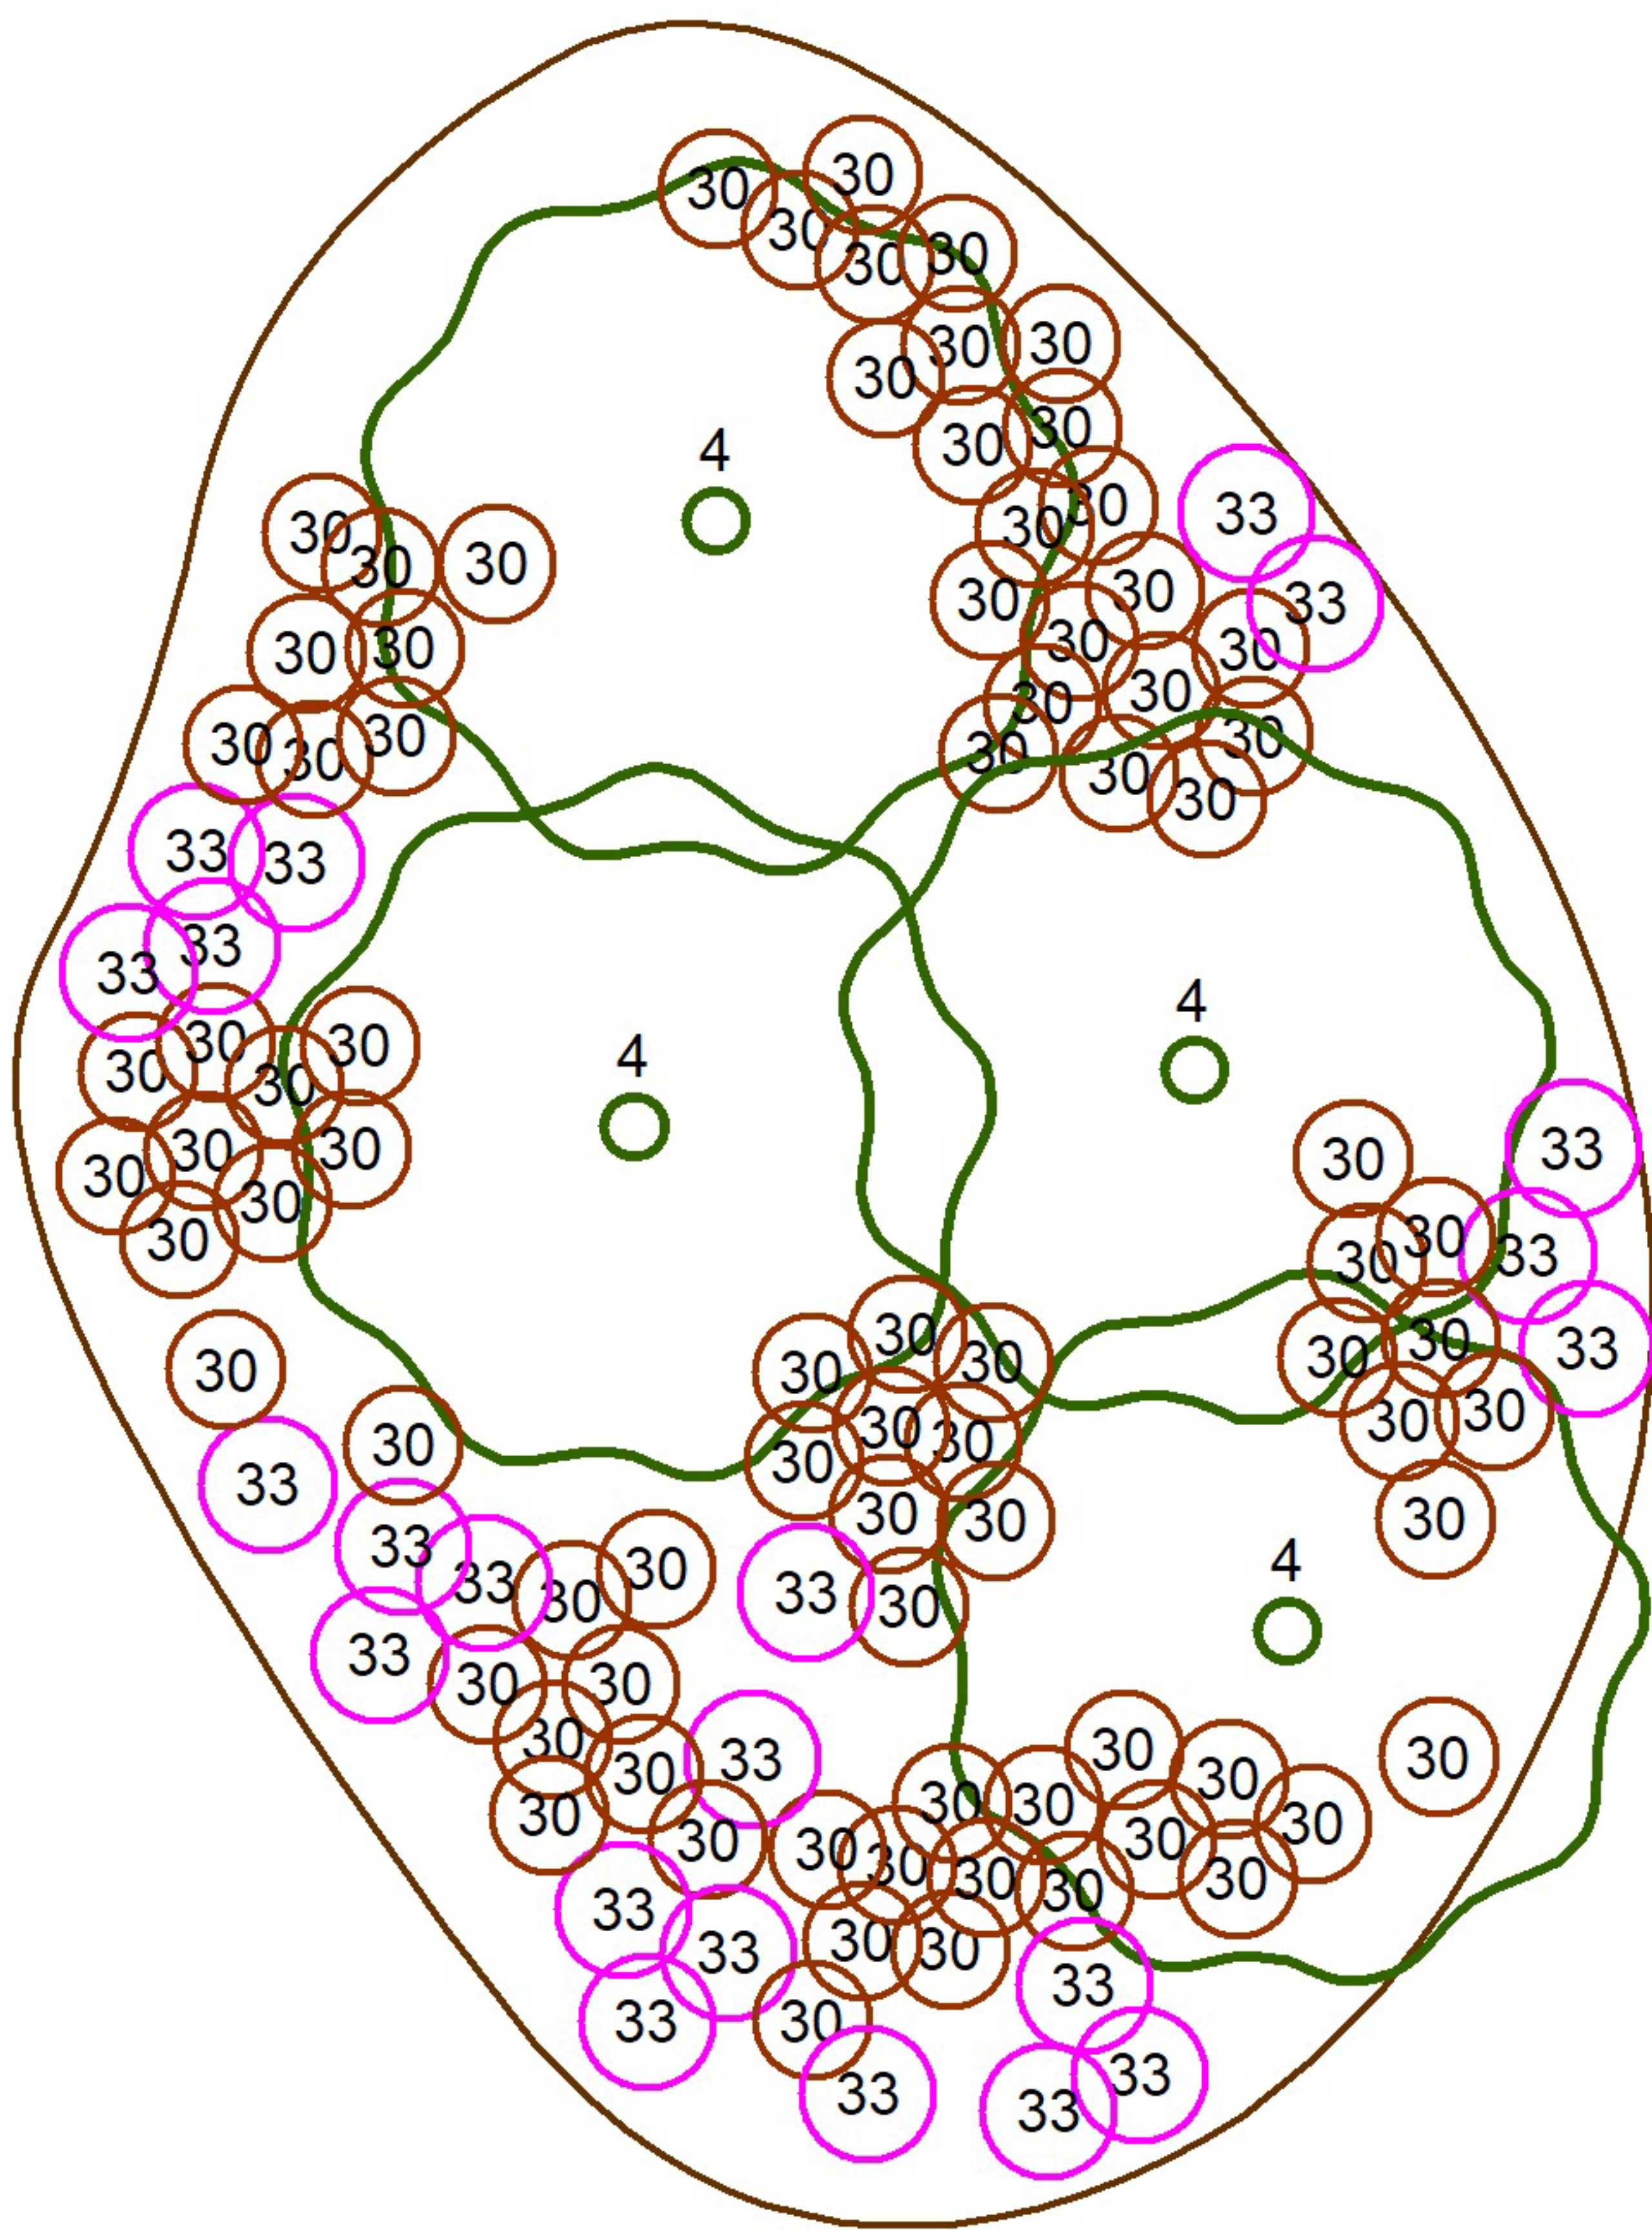

Seznam rostlin

- 4 Betula pendula 'Youngii'
- 19 Physocarpus opulifolius 'Diabolo'
- 30 Carex morrowii
- 33 Chrysanthemum maximum

- bříza bělokorá
- tavola kalinolistá
- ostřice
- kopretina velkokvětá



	Projektoval:	Kreslil:		
	Ing. Eliška Ostrá	Ing. Eliška Ostrá		
				Datum: 27.11.2019
Okres:	Žďár n. Sázavou	Místo:	Dlouhé	Formát: 2 A4
Investor:	Obec Dlouhé			
Objekt:	Návrh sadových úprav veřejného prostranství v obci Dlouhé			
OSAZOVACÍ PLÁN - VZ6, VZ7			Měřítko: 1:50, 1:150	Číslo přílohy: 05.8